

**ОПИСАНИЕ МЕСТОПОЛОЖЕНИЯ ГРАНИЦ  
публичного сервитута ВЛ-220 кВ “ Бугульма-Михайловская”**

(наименование объекта, местоположение границ которого описано)

**Раздел 1**


**Сведения об объекте**

<b>Сведения об объекте</b>		
№ п/п	Характеристики объекта	Описание характеристик
1	2	3
1	Местоположение объекта	Республика Татарстан, Бугульминский район
2	Площадь объекта +/- величина погрешности определения площади (Р +/- Дельта Р)	1056459 кв.м± 254
3	Иные характеристики объекта	Публичный сервитут на основании существования инженерного сооружения <b>ВЛ-220 кВ “ Бугульма-Михайловская”</b> сроком действия 49 лет в интересах Публичного акционерного общества “Федеральная сетевая компания Единой энергической системы”

Местоположение публичного сервитута: Республика Татарстан, Бугульминский район			
Система координат		МСК-16, зона 2	
Метод определения координат		Аналитический	
Обозначение характерных точек границ публичного сервитута	Координаты, м		
	X	Y	Средняя квадратическая погрешность положения характерных точек (M <sub>t</sub> ), м
1	2	3	4
1	330807.06	2346789.66	0.10
2	330776.15	2346835.01	0.10
3	330658.76	2346932.40	0.10
4	330518.19	2347046.19	0.10
5	330504.71	2347050.96	0.10
6	330487.63	2347048.31	0.10
7	330335.58	2346968.74	0.10
8	330073.92	2346829.73	0.10
9	329837.01	2346703.89	0.10
10	329610.46	2346583.56	0.10
11	329391.72	2346467.32	0.10
12	329172.27	2346350.75	0.10
13	328926.95	2346220.42	0.10
14	328679.79	2346089.16	0.10
15	328456.86	2345970.74	0.10
16	328295.76	2345885.16	0.10
17	328046.76	2345752.90	0.10
18	327778.63	2345610.45	0.10
19	327559.17	2345493.87	0.10
20	327319.76	2345366.71	0.10
21	327076.77	2345237.64	0.10
22	326813.77	2345097.94	0.10
23	326580.31	2344973.93	0.10
24	326336.12	2344843.94	0.10
25	326098.74	2344717.56	0.10
26	325908.04	2344616.03	0.10
27	325696.14	2344503.22	0.10
28	325443.61	2344368.77	0.10
29	325168.24	2344222.15	0.10
30	324925.21	2344092.75	0.10
31	324639.12	2343940.44	0.10
32	324360.02	2343791.85	0.10
33	324122.31	2343665.28	0.10
34	323935.56	2343565.86	0.10
35	323644.50	2343410.91	0.10
36	323353.20	2343255.80	0.10
37	323112.72	2343127.74	0.10
38	322933.11	2343032.13	0.10
39	322681.51	2342898.18	0.10
40	322443.63	2342771.54	0.10
41	322213.81	2342649.23	0.10
42	321986.66	2342528.31	0.10
43	321764.33	2342409.96	0.10
44	321502.32	2342270.46	0.10
45	321229.80	2342125.38	0.10
46	321000.37	2342003.24	0.10
47	320825.00	2341908.05	0.10
48	320610.49	2341899.75	0.10
49	320340.24	2341887.00	0.10
50	320066.10	2341874.09	0.10
51	319781.36	2341860.65	0.10
52	319497.27	2341847.24	0.10
53	319197.72	2341833.09	0.10
54	318892.93	2341818.72	0.10
55	318565.56	2341803.28	0.10
56	318251.22	2341788.43	0.10
57	317961.07	2341774.74	0.10
58	317700.95	2341762.45	0.10
59	317382.23	2341747.41	0.10
60	317111.45	2341734.61	0.10
61	316792.07	2341719.54	0.10
62	316495.15	2341705.53	0.10
63	316330.51	2341697.27	0.10
64	316329.22	2341695.78	0.10
65	316269.62	2341627.99	0.10
66	316498.43	2341638.81	0.10

<b>1</b>	<b>2</b>	<b>3</b>	<b>4</b>
67	316795.21	2341652.81	0.10
68	317114.60	2341667.89	0.10
69	317385.38	2341680.68	0.10
70	317704.10	2341695.73	0.10
71	317964.22	2341708.02	0.10
72	318254.36	2341721.70	0.10
73	318568.71	2341736.55	0.10
74	318896.07	2341752.00	0.10
75	319200.87	2341766.37	0.10
76	319500.42	2341780.51	0.10
77	319784.51	2341793.92	0.10
78	320069.25	2341807.37	0.10
79	320343.39	2341820.28	0.10
80	320613.63	2341833.02	0.10
81	320837.86	2341844.61	0.10
82	320843.42	2341845.71	0.10
83	320849.17	2341848.06	0.10
84	321031.77	2341944.27	0.10
85	321261.20	2342066.42	0.10
86	321533.71	2342211.50	0.10
87	321795.72	2342351.00	0.10
88	322018.05	2342469.35	0.10
89	322245.20	2342590.26	0.10
90	322475.02	2342712.58	0.10
91	322712.90	2342839.22	0.10
92	322964.50	2342973.16	0.10
93	323144.11	2343068.78	0.10
94	323384.60	2343196.83	0.10
95	323675.88	2343351.95	0.10
96	323966.95	2343506.89	0.10
97	324153.70	2343606.32	0.10
98	324391.41	2343732.89	0.10
99	324670.51	2343881.47	0.10
100	324956.61	2344033.79	0.10
101	325199.64	2344163.19	0.10
102	325475.01	2344309.81	0.10
103	325727.53	2344444.26	0.10
104	325939.43	2344557.06	0.10
105	326130.14	2344658.60	0.10
106	326367.51	2344784.97	0.10
107	326611.68	2344914.96	0.10
108	326845.11	2345038.95	0.10
109	327108.11	2345178.65	0.10
110	327351.09	2345307.72	0.10
111	327590.51	2345434.88	0.10
112	327809.97	2345551.45	0.10
113	328078.11	2345693.91	0.10
114	328327.10	2345826.17	0.10
115	328488.20	2345911.75	0.10
116	328711.70	2346030.49	0.10
117	328958.28	2346161.43	0.10
118	329203.61	2346291.75	0.10
119	329423.06	2346408.33	0.10
120	329641.80	2346524.57	0.10
121	329868.34	2346644.89	0.10
122	330105.26	2346770.74	0.10
123	330366.92	2346909.75	0.10
124	330497.22	2346986.36	0.10
125	330616.41	2346880.74	0.10
126	330734.01	2346785.54	0.10
127	330735.99	2346779.38	0.10
1	330807.06	2346789.66	0.10

Схема расположения границ публичного сервитута

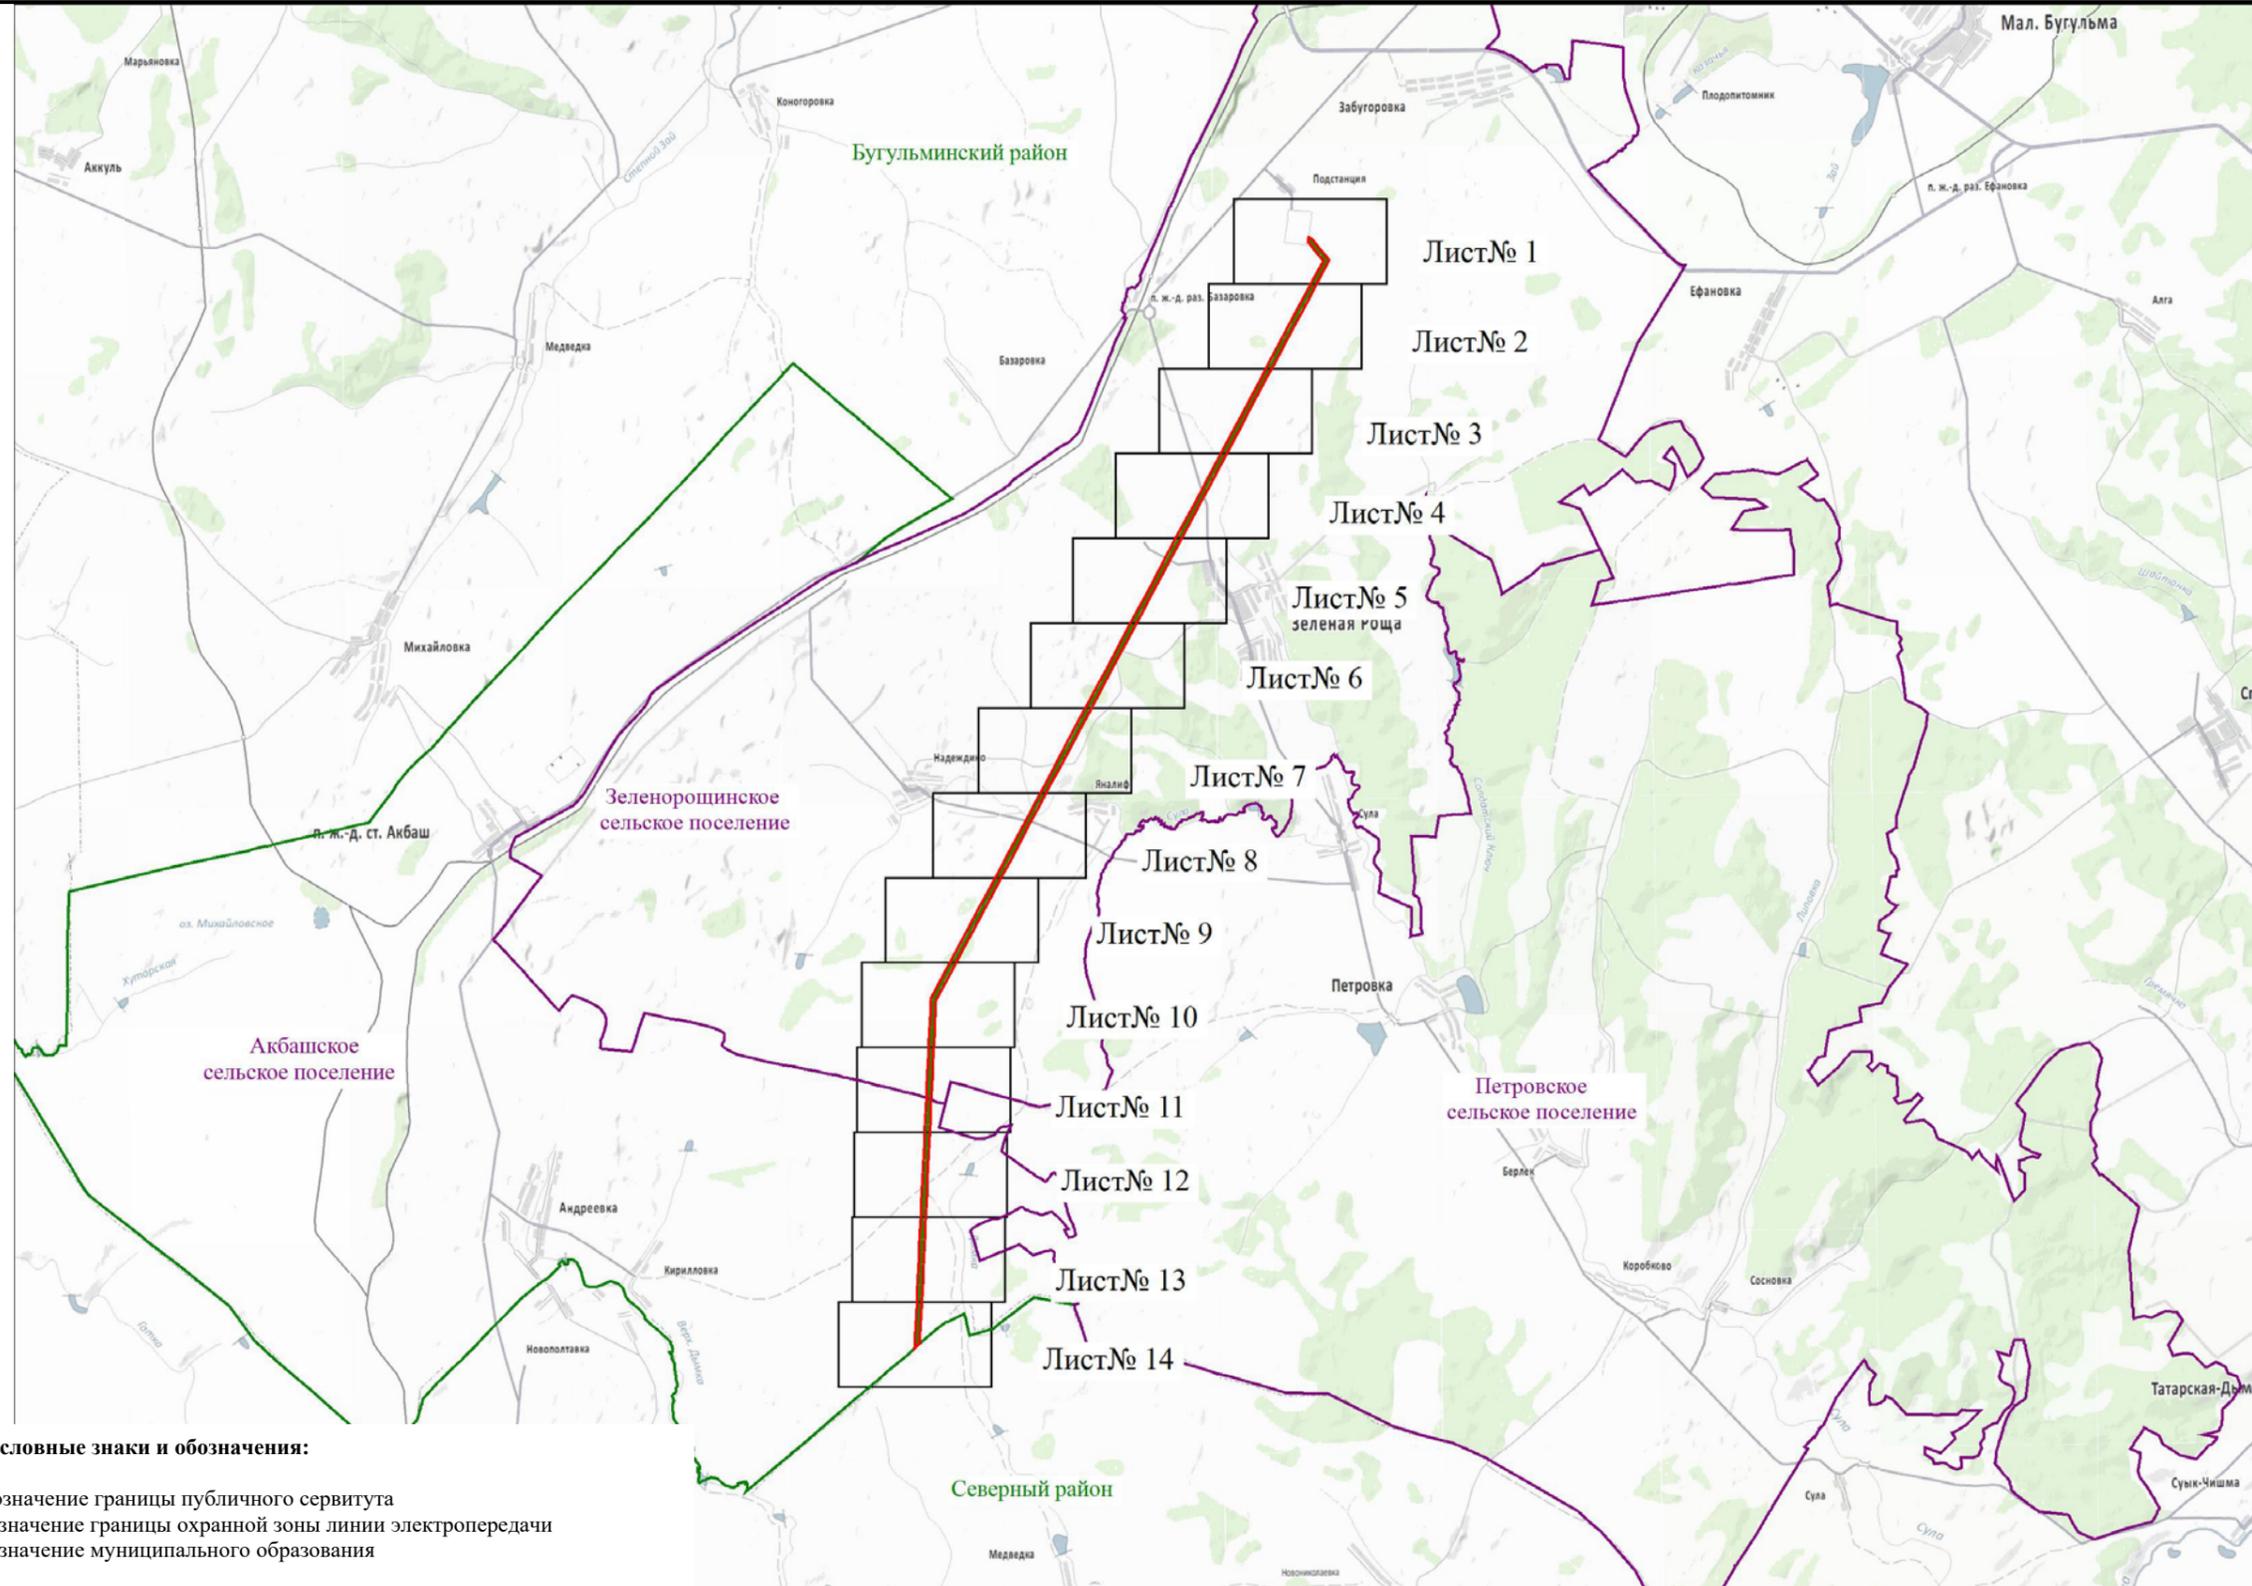


Используемые условные знаки и обозначения:

-  - обозначение границы публичного сервитута
-  - обозначение границы охранной зоны линии электропередачи
-  - обозначение муниципального образования

М 1:70000

### Схема расположения границ публичного сервитута

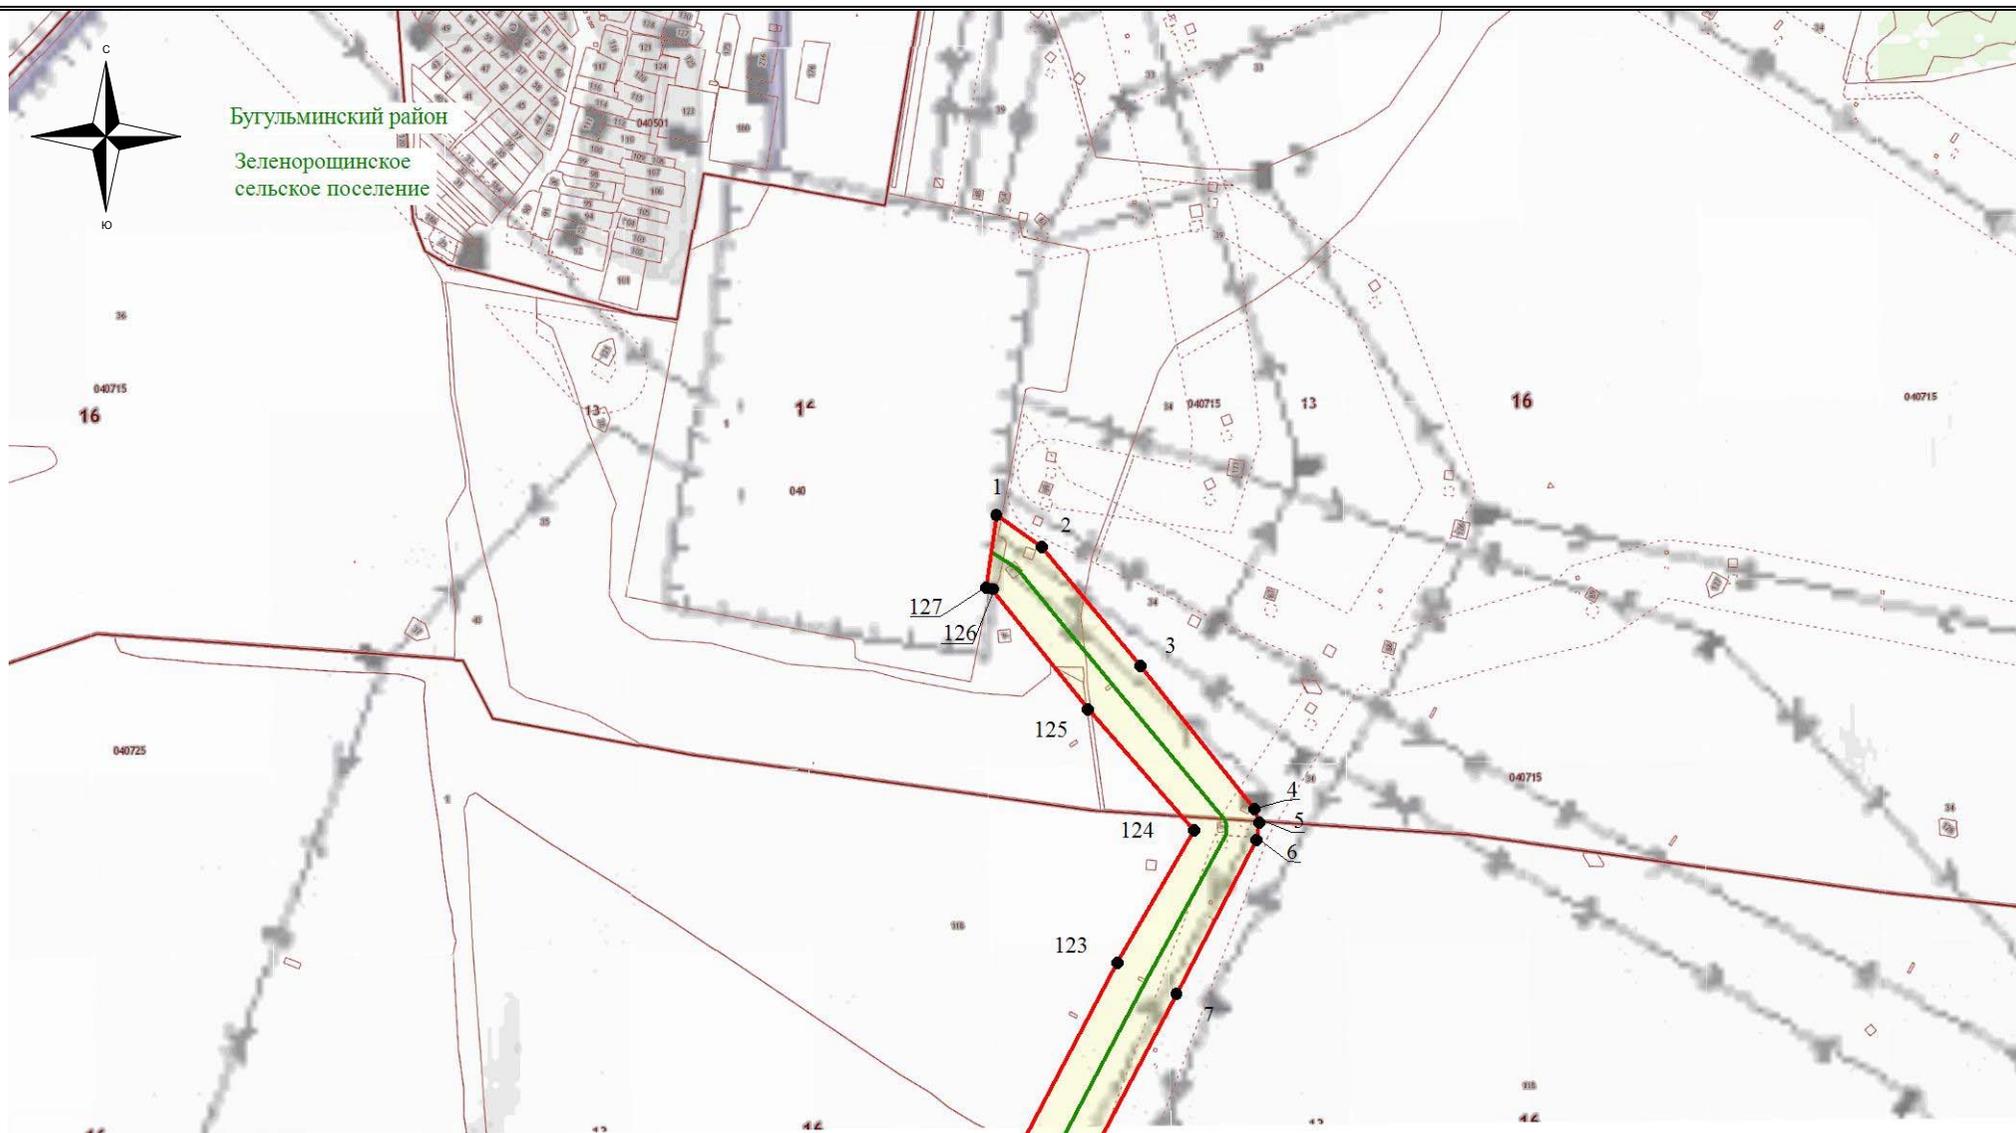


#### Используемые условные знаки и обозначения:

- обозначение границы кадастрового квартала
- обозначение границы земельного участка
- обозначение линии электропередачи
- обозначение границы муниципального образования

- обозначение границы охранной зоны линии электропередачи
- 22 - обозначение характерной точки границы публичного сервитута
- обозначение границы публичного сервитута
- 16:00:000000 - обозначение номера кадастрового квартала
- :13 - обозначение кадастрового номера земельного участка
- Бугульминский район - обозначение муниципального образования

Масштаб 1:7500

### Схема расположения границ публичного сервитута

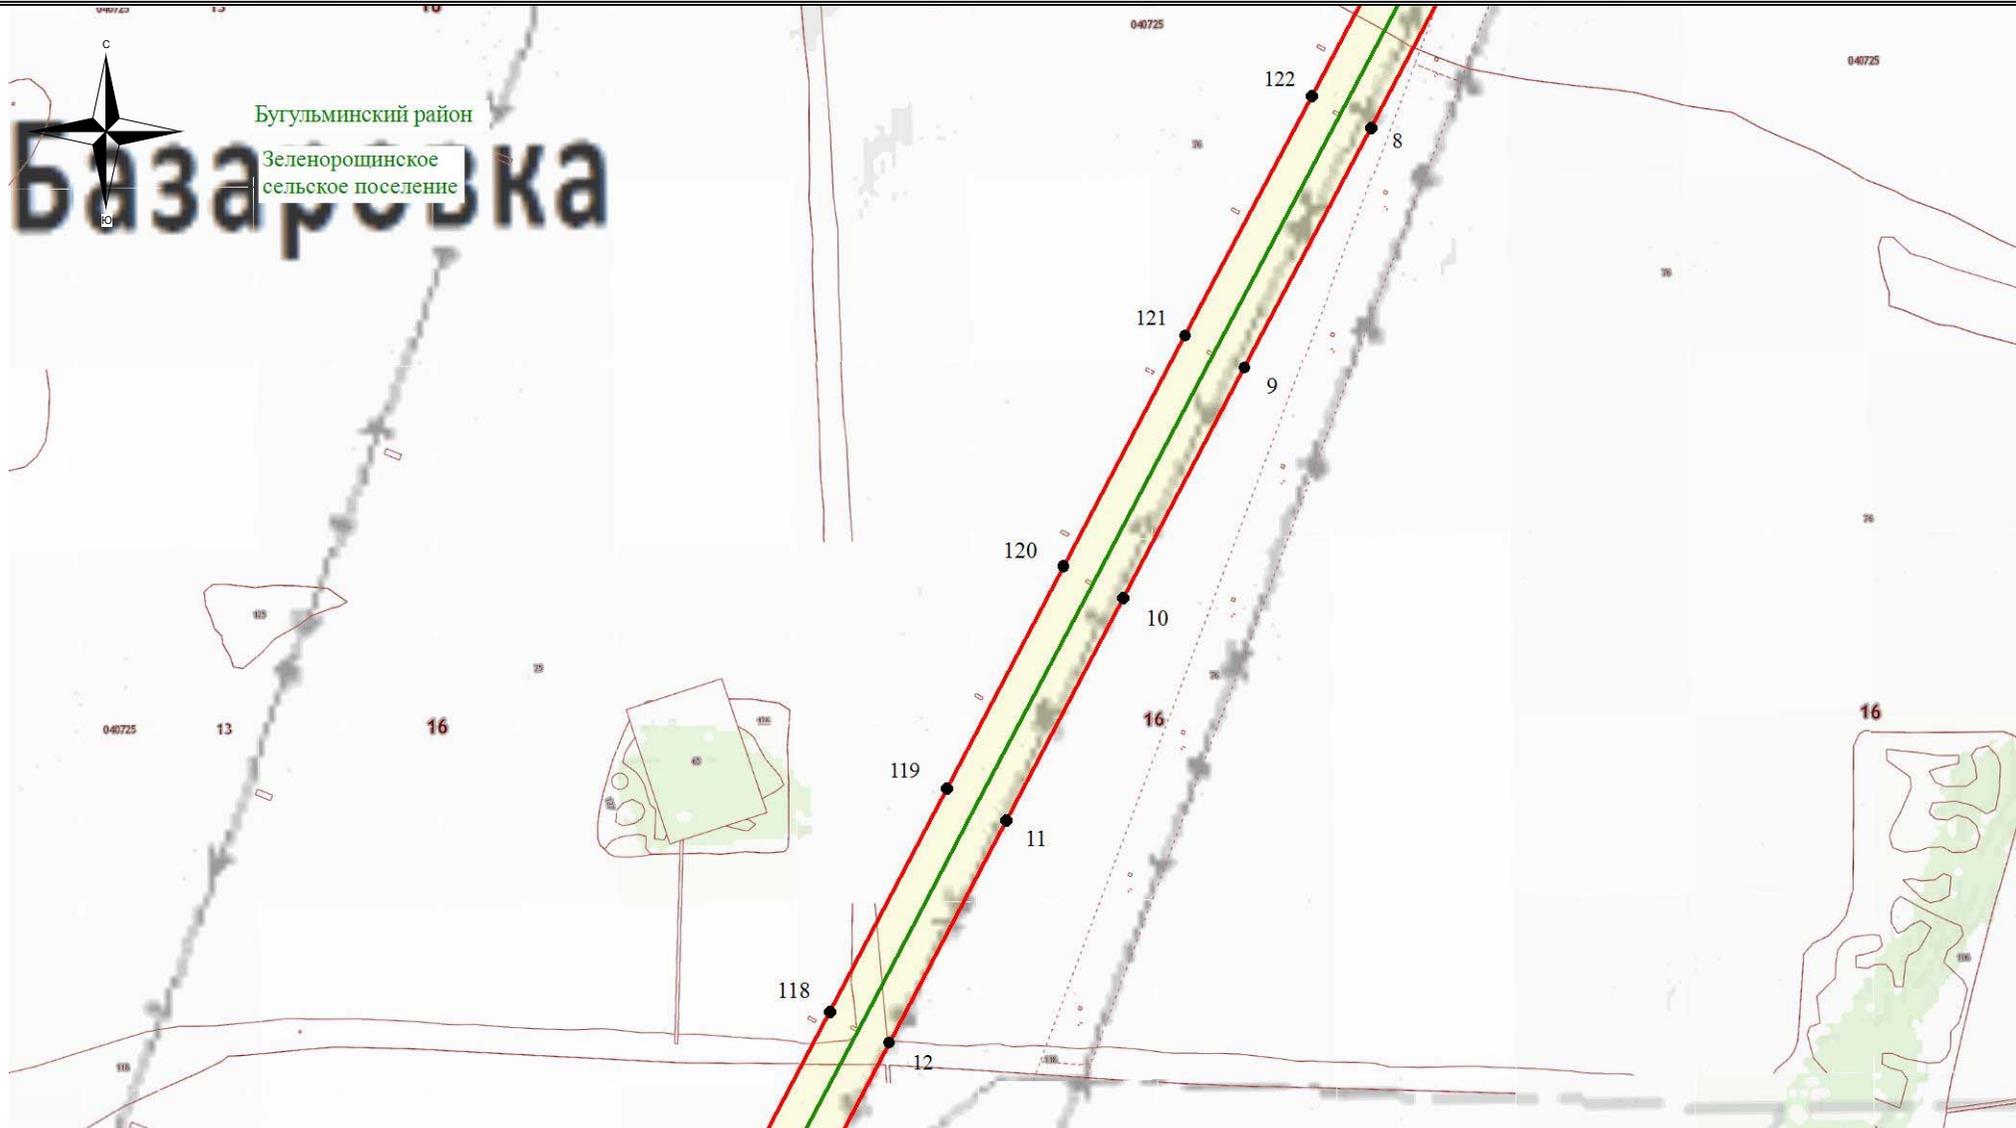


**Используемые условные знаки и обозначения:**

- - обозначение границы кадастрового квартала
- обозначение границы земельного участка
- - обозначение линии электропередачи
- - обозначение границы муниципального образования

- обозначение границы охранной зоны линии электропередачи
- 22 - обозначение характерной точки границы публичного сервитута
- - обозначение границы публичного сервитута
- 16:00:0000000 - обозначение номера кадастрового квартала
- :13 - обозначение кадастрового номера земельного участка
- Бугульминский район - обозначение муниципального образования

Масштаб 1:7500

### Схема расположения границ публичного сервитута

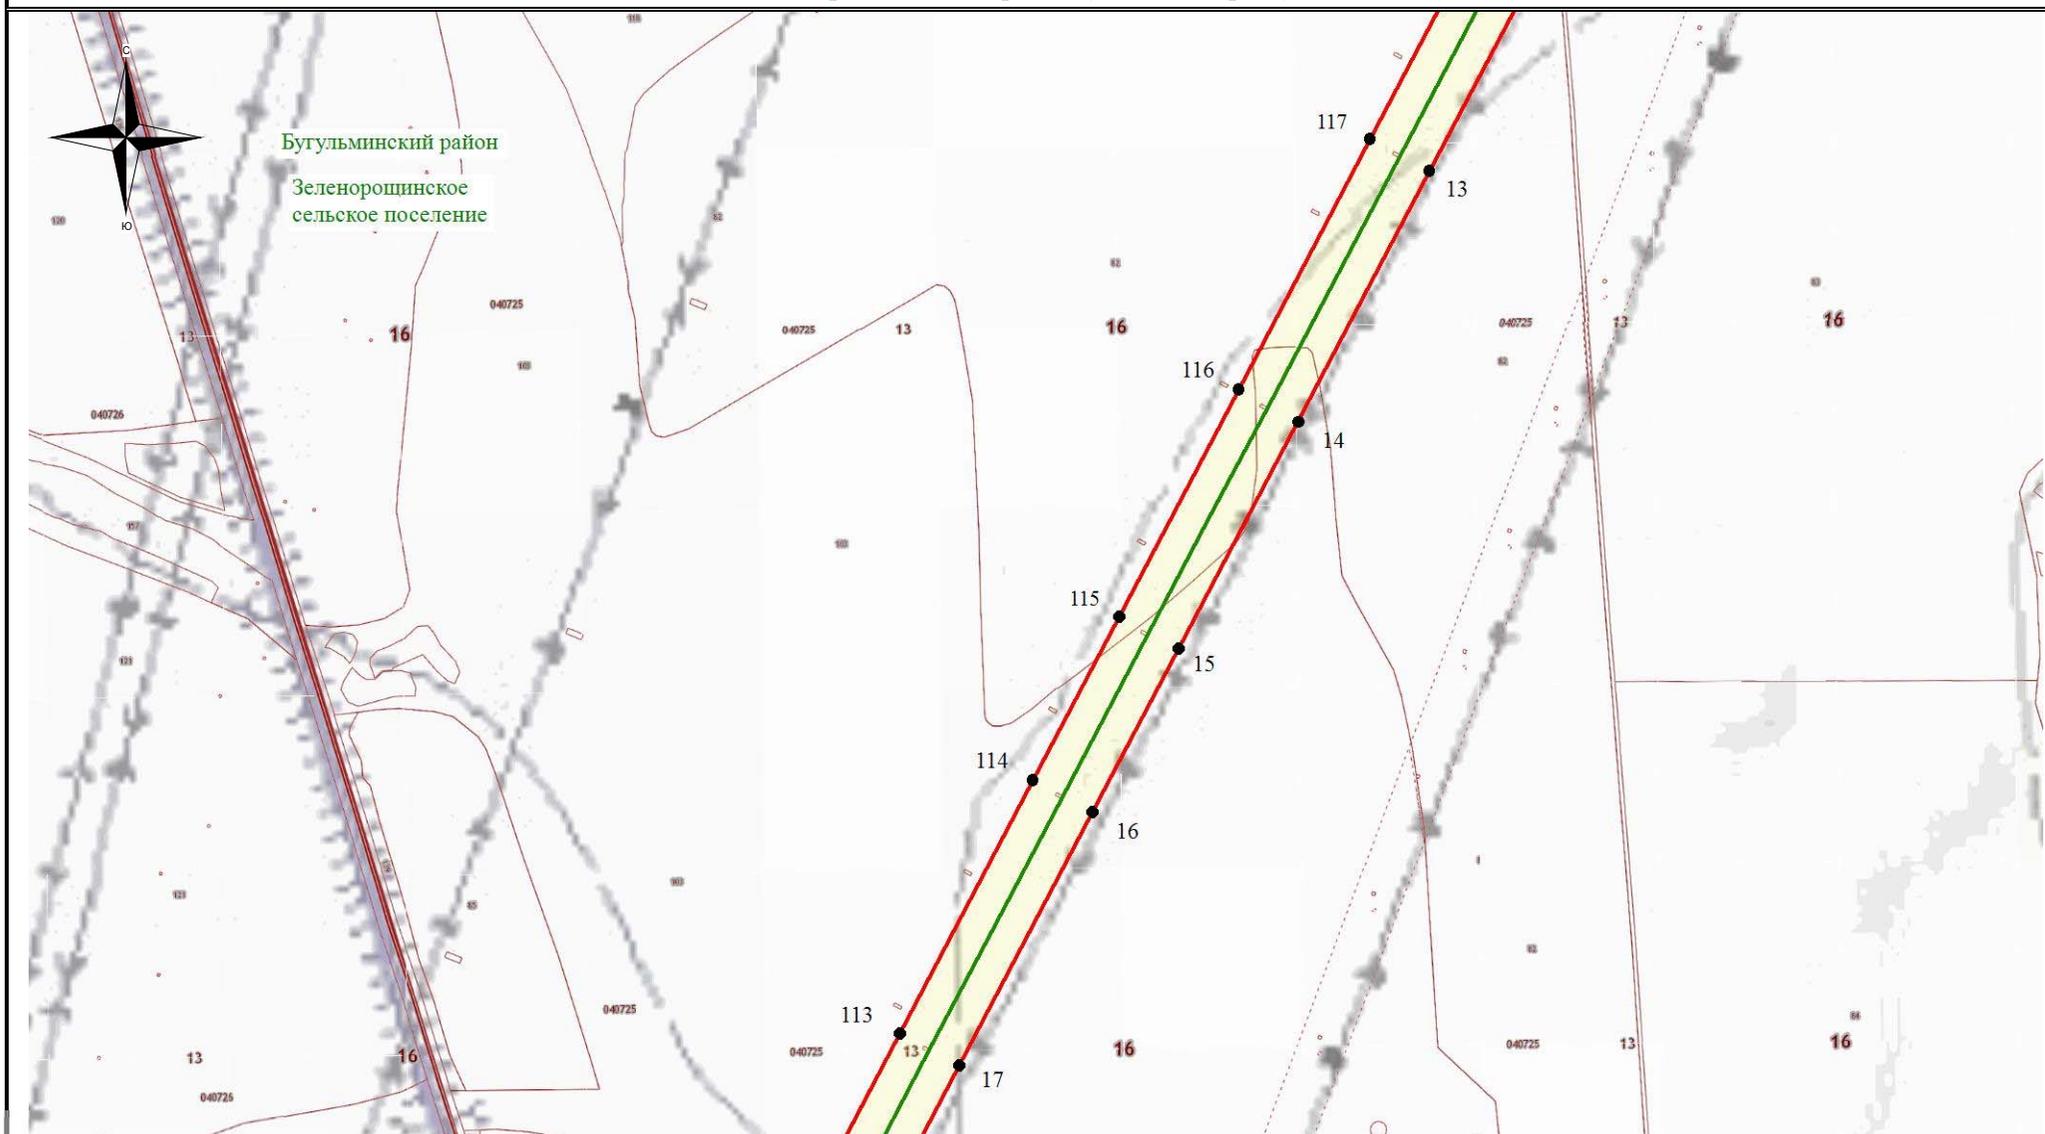


**Используемые условные знаки и обозначения:**

- - обозначение границы кадастрового квартала
- обозначение границы земельного участка
- - обозначение линии электропередачи
- — - обозначение границы муниципального образования

- обозначение границы охранной зоны линии электропередачи
- 22 - обозначение характерной точки границы публичного сервитута
- - обозначение границы публичного сервитута
- 16:00:0000000 - обозначение номера кадастрового квартала
- :13 - обозначение кадастрового номера земельного участка
- Бугульминский район - обозначение муниципального образования

Масштаб 1:7500

### Схема расположения границ публичного сервитута

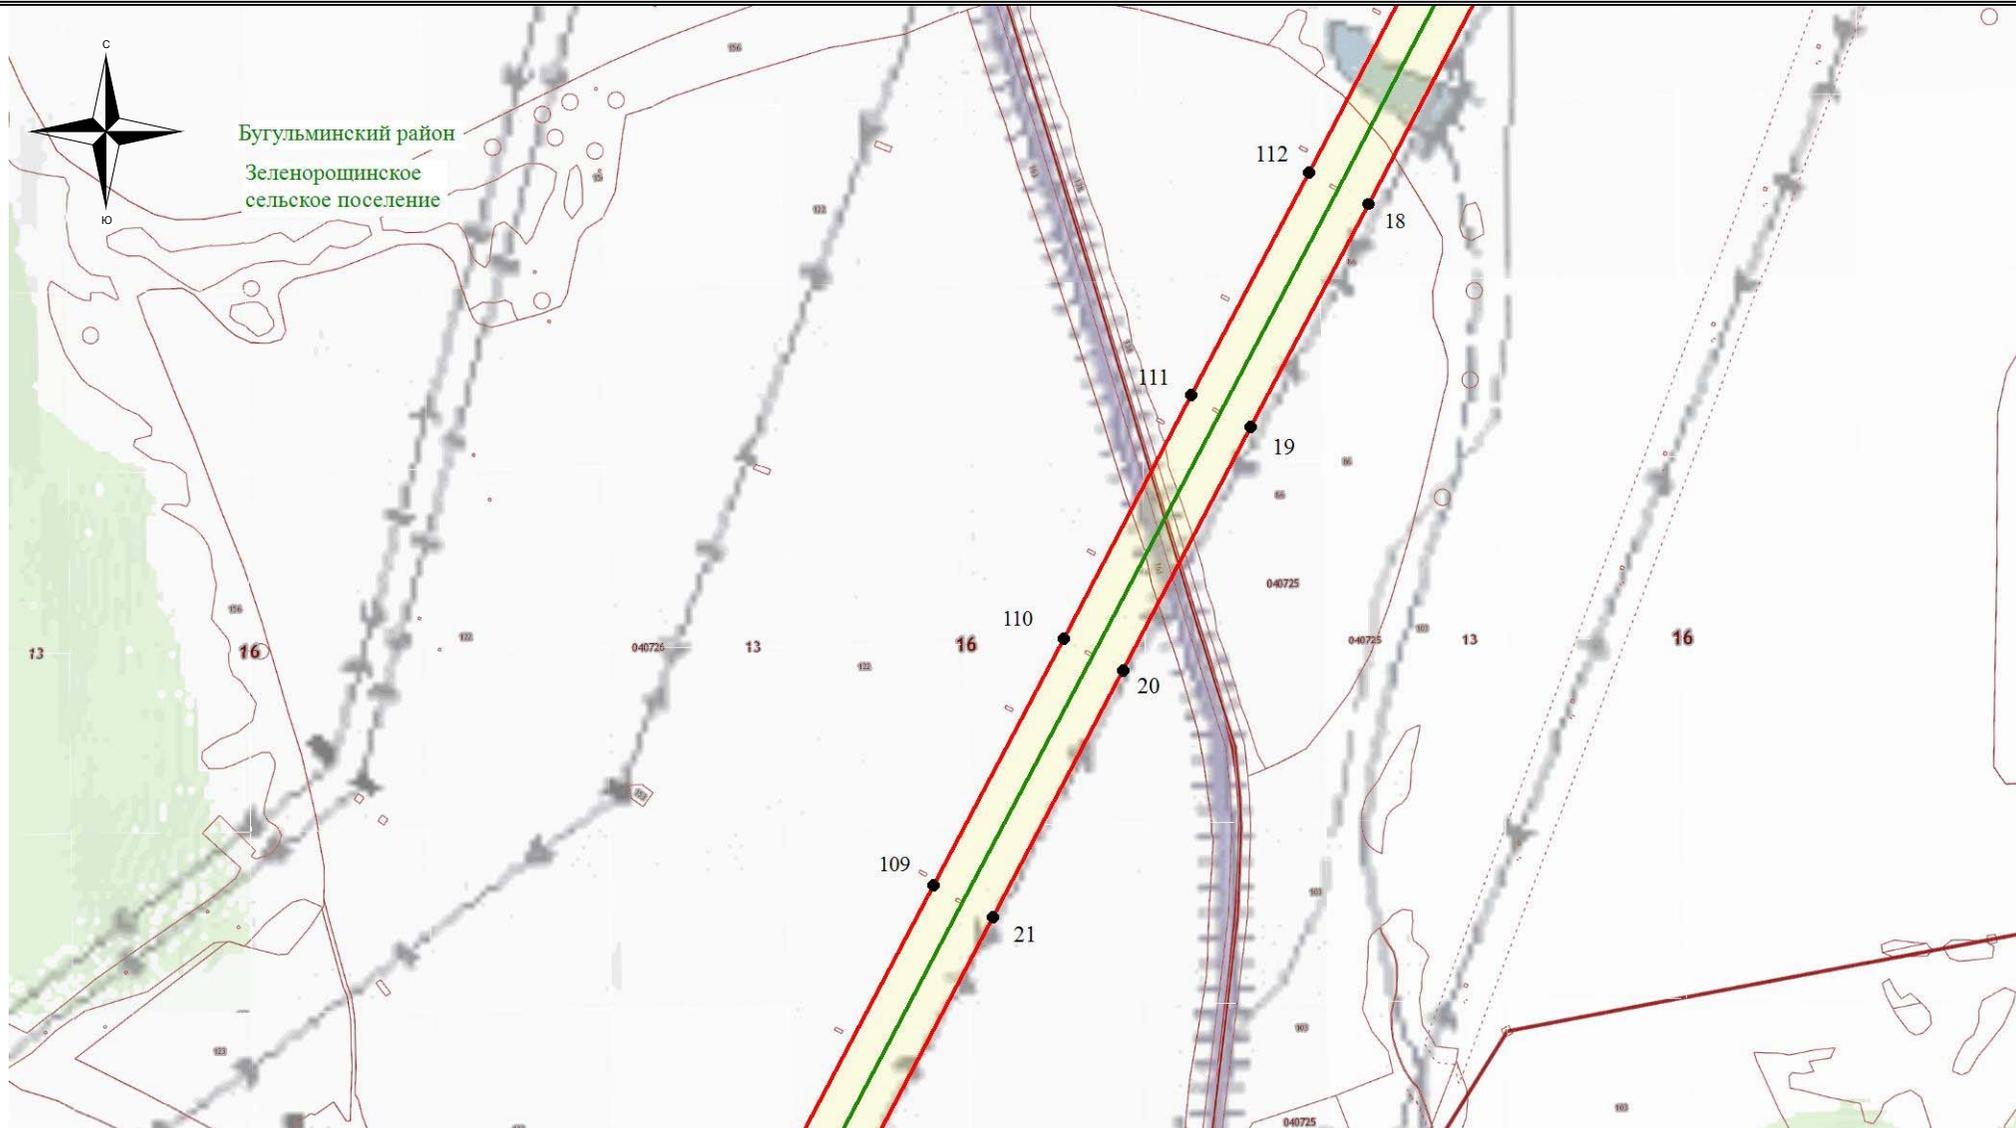


**Используемые условные знаки и обозначения:**

- - обозначение границы кадастрового квартала
- обозначение границы земельного участка
- - обозначение линии электропередачи
- — - обозначение границы муниципального образования

- обозначение границы охранной зоны линии электропередачи
- 22 - обозначение характерной точки границы публичного сервитута
- - обозначение границы публичного сервитута
- 16:00:0000000 - обозначение номера кадастрового квартала
- :13 - обозначение кадастрового номера земельного участка
- Бугульминский район - обозначение муниципального образования

Масштаб 1:7500

### Схема расположения границ публичного сервитута

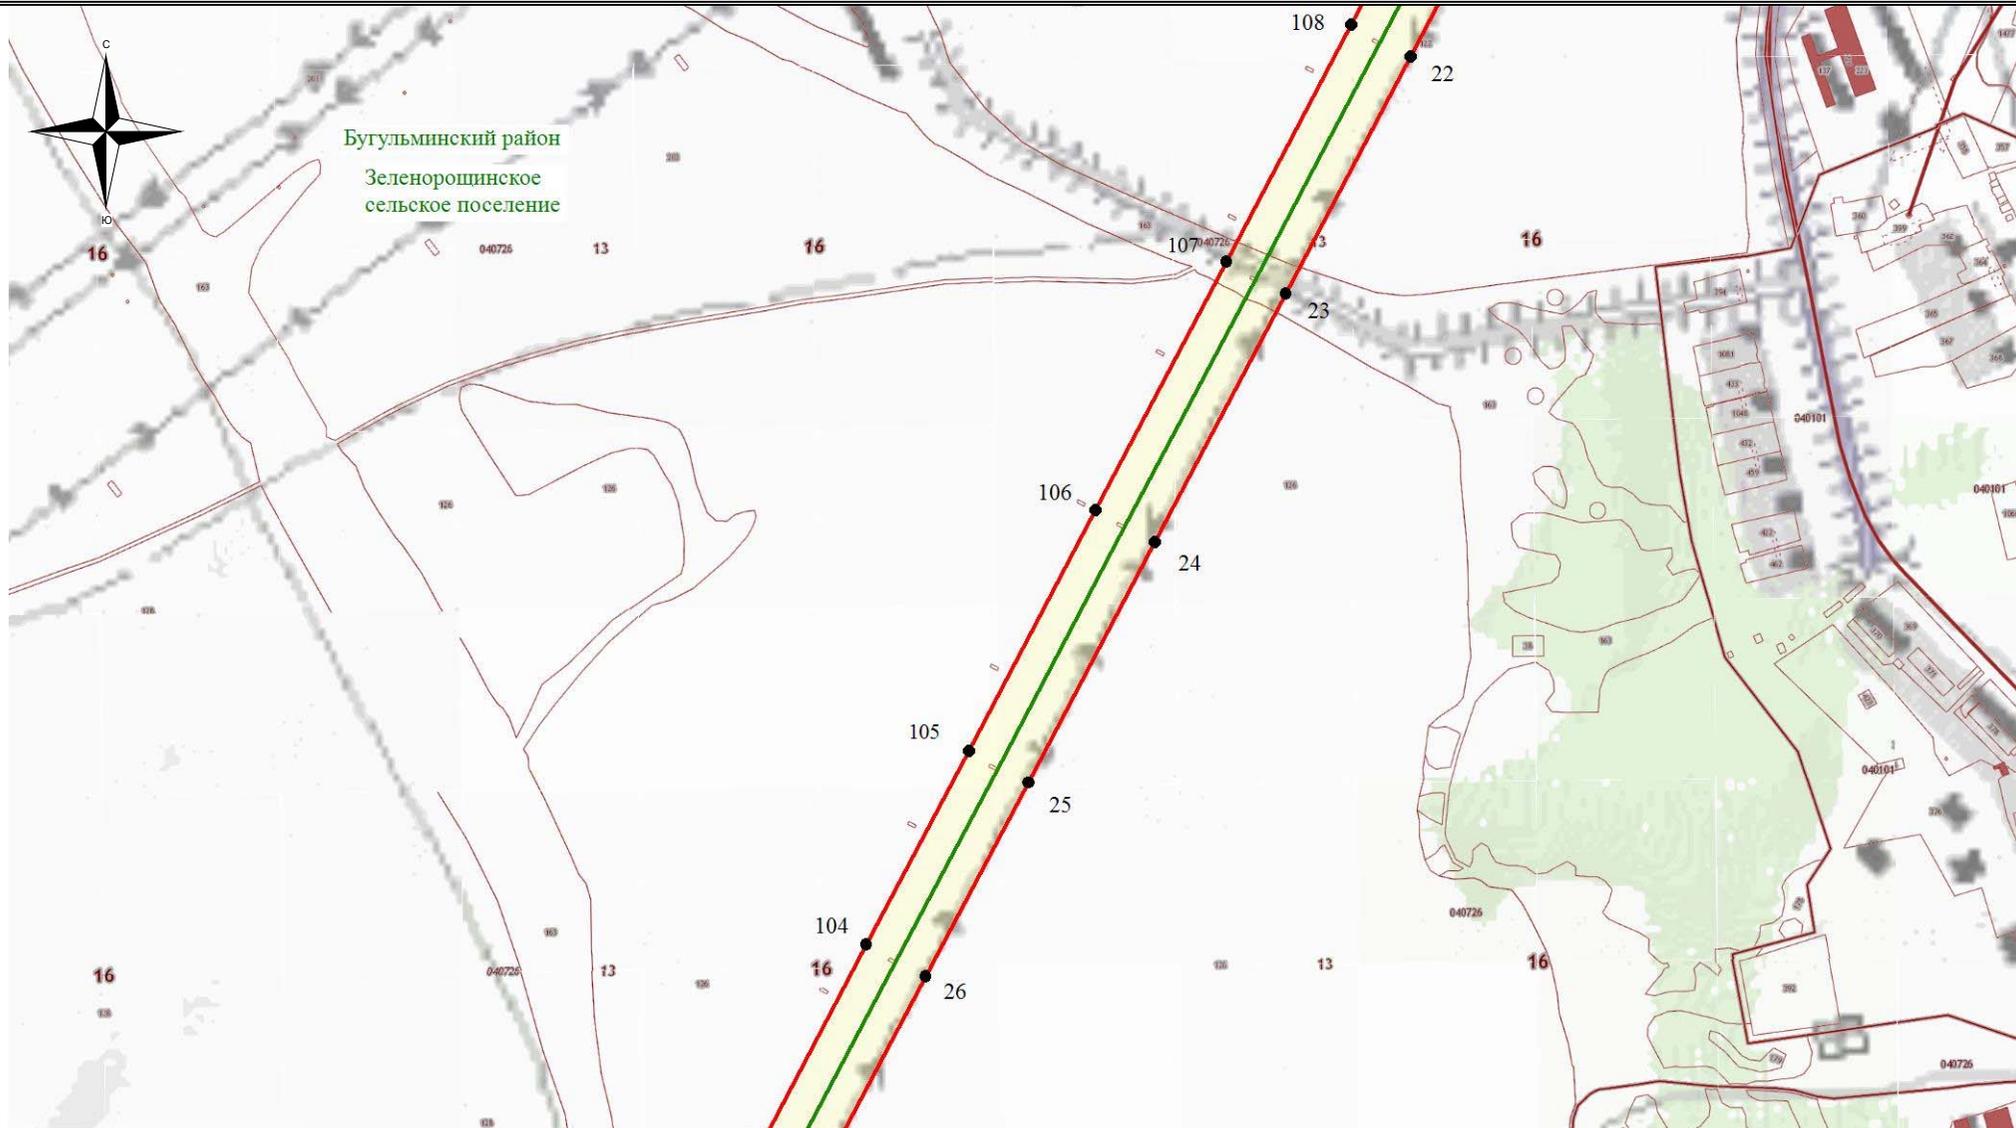

**Используемые условные знаки и обозначения:**

- обозначение границы кадастрового квартала
- обозначение границы земельного участка
- обозначение линии электропередачи
- обозначение границы муниципального образования


- обозначение границы охранной зоны линии электропередачи
- 22 - обозначение характерной точки границы публичного сервитута
- обозначение границы публичного сервитута
- 16:00:0000000** - обозначение номера кадастрового квартала
- :13** - обозначение кадастрового номера земельного участка
- Бугульминский район** - обозначение муниципального образования

Масштаб 1:7500

### Схема расположения границ публичного сервитута



Бугульминский район  
Зеленорощинское  
сельское поселение

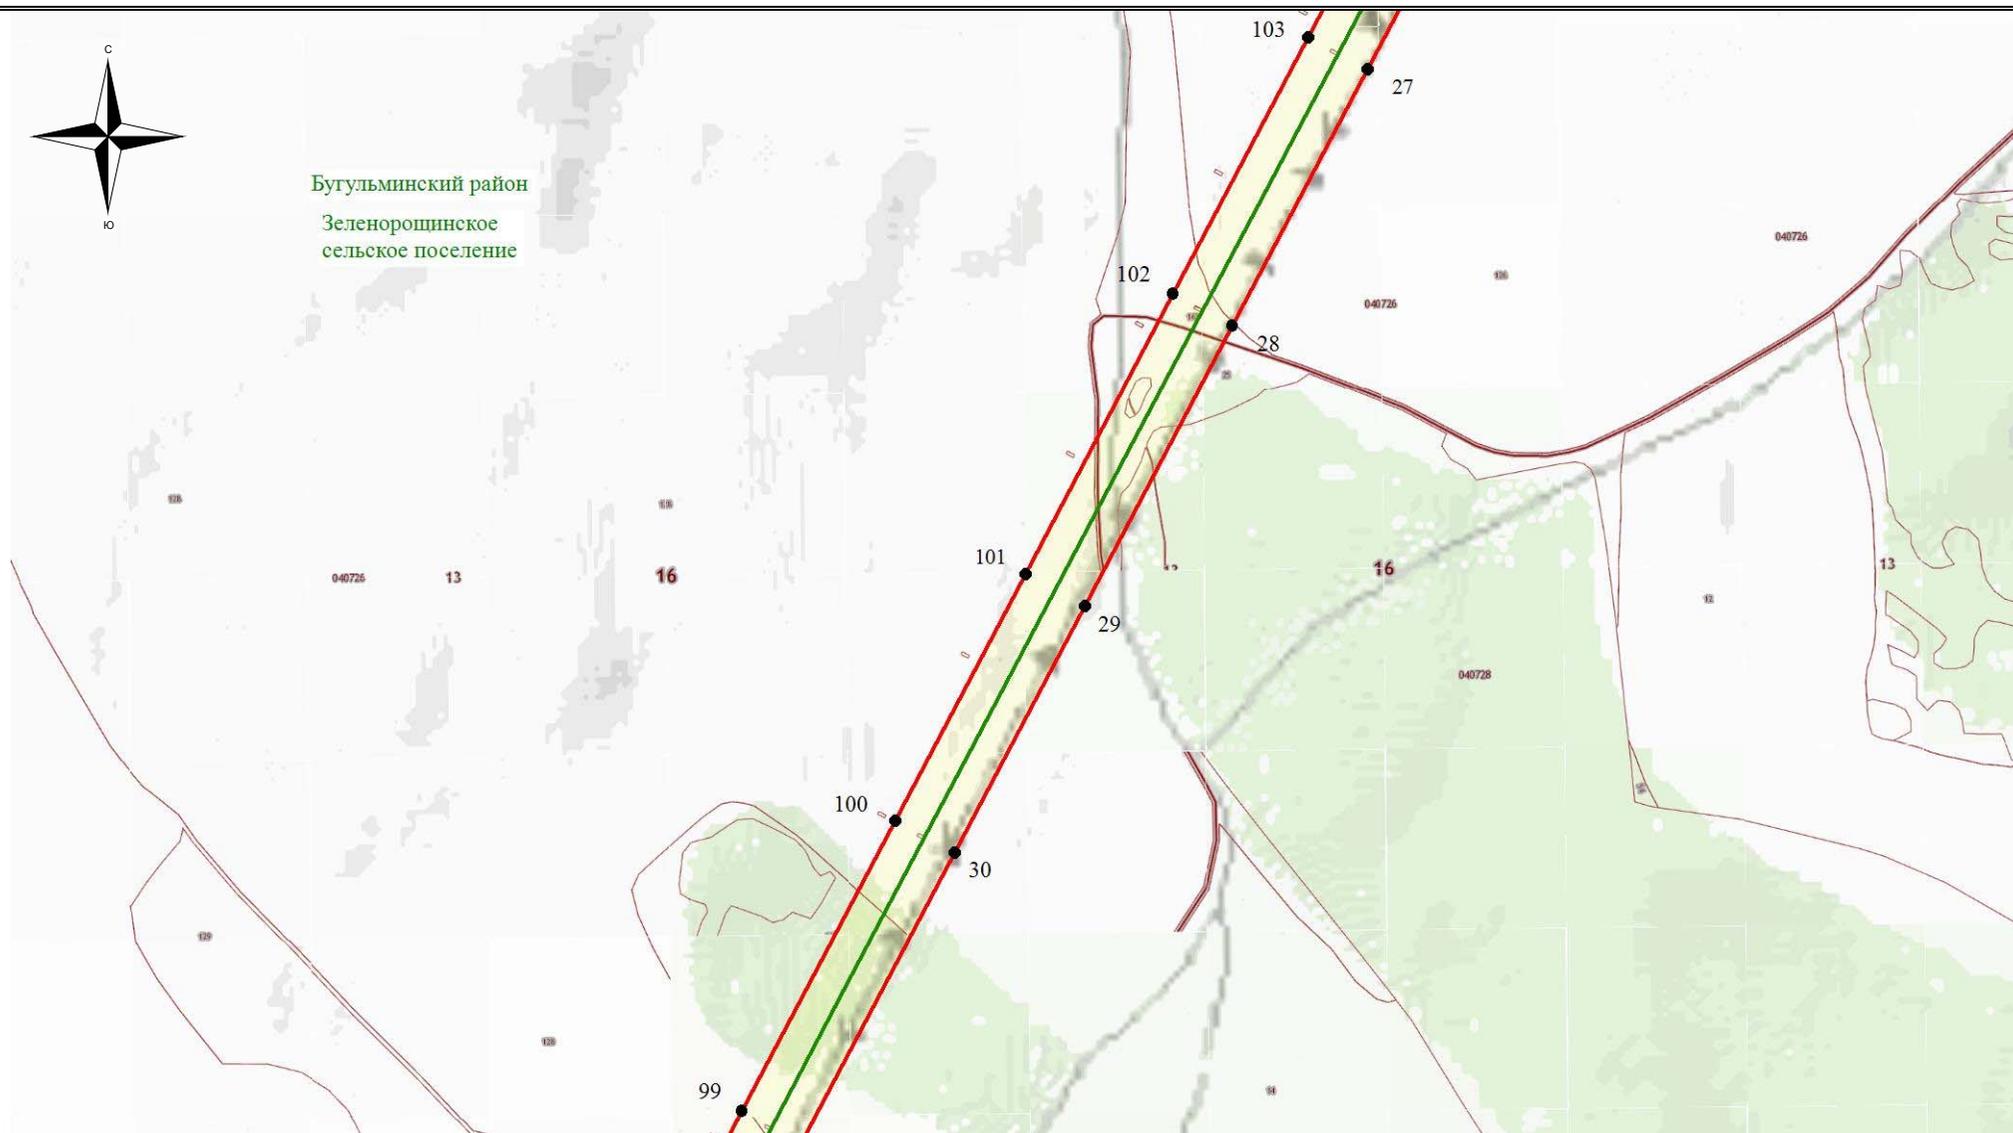


**Используемые условные знаки и обозначения:**

-  - обозначение границы кадастрового квартала
-  - обозначение границы земельного участка
-  - обозначение линии электропередачи
-  - обозначение границы муниципального образования

-  - обозначение границы охранной зоны линии электропередачи
-  22 - обозначение характерной точки границы публичного сервитута
-  - обозначение границы публичного сервитута
- 16:00:0000000 - обозначение номера кадастрового квартала
- :13 - обозначение кадастрового номера земельного участка
- Бугульминский район - обозначение муниципального образования

Масштаб 1:7500

### Схема расположения границ публичного сервитута

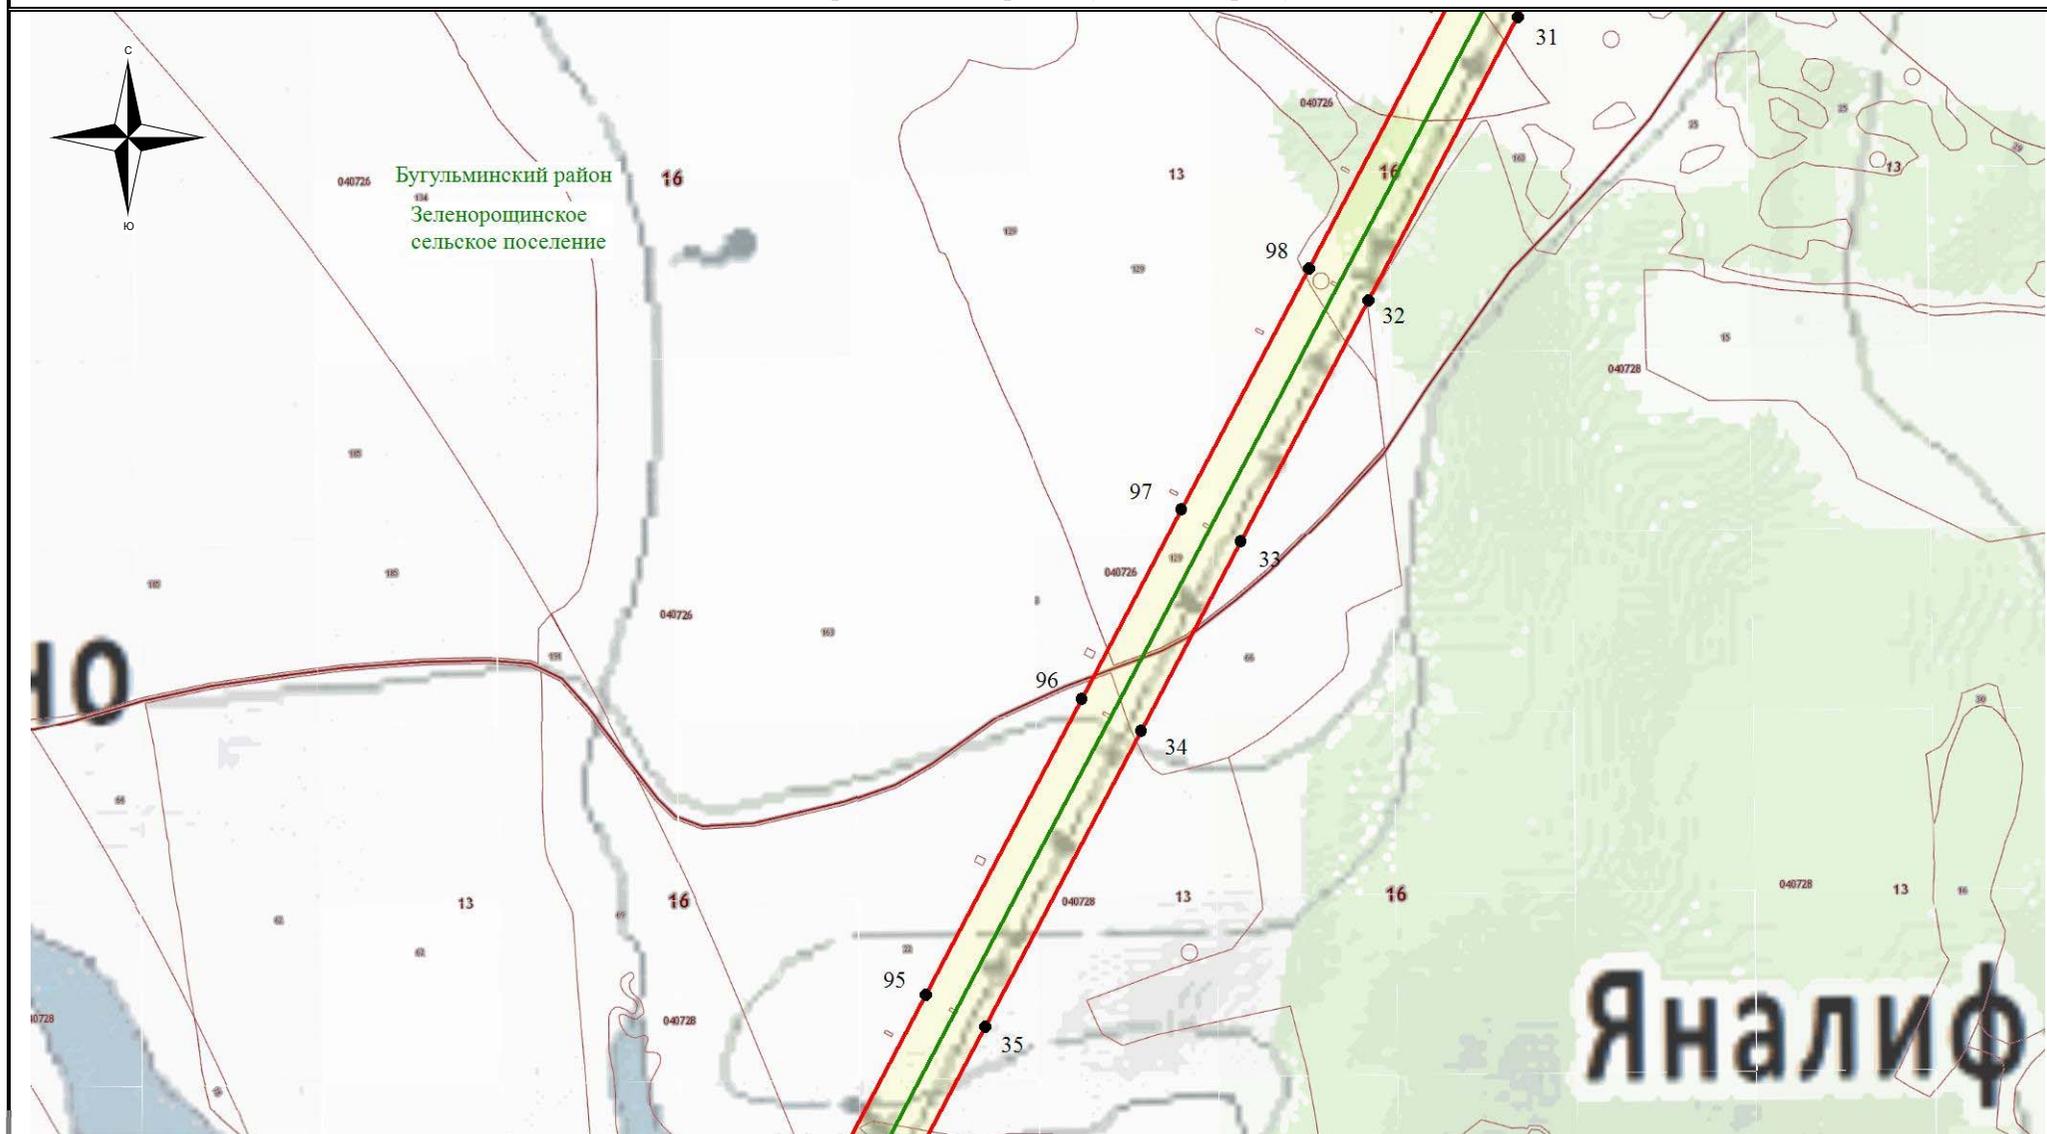


**Используемые условные знаки и обозначения:**

- - обозначение границы кадастрового квартала
- обозначение границы земельного участка
- - обозначение линии электропередачи
- — - обозначение границы муниципального образования

- обозначение границы охранной зоны линии электропередачи
- 22 - обозначение характерной точки границы публичного сервитута
- - обозначение границы публичного сервитута
- 16:00:0000000 - обозначение номера кадастрового квартала
- :13 - обозначение кадастрового номера земельного участка
- Бугульминский район - обозначение муниципального образования

Масштаб 1:7500

### Схема расположения границ публичного сервитута

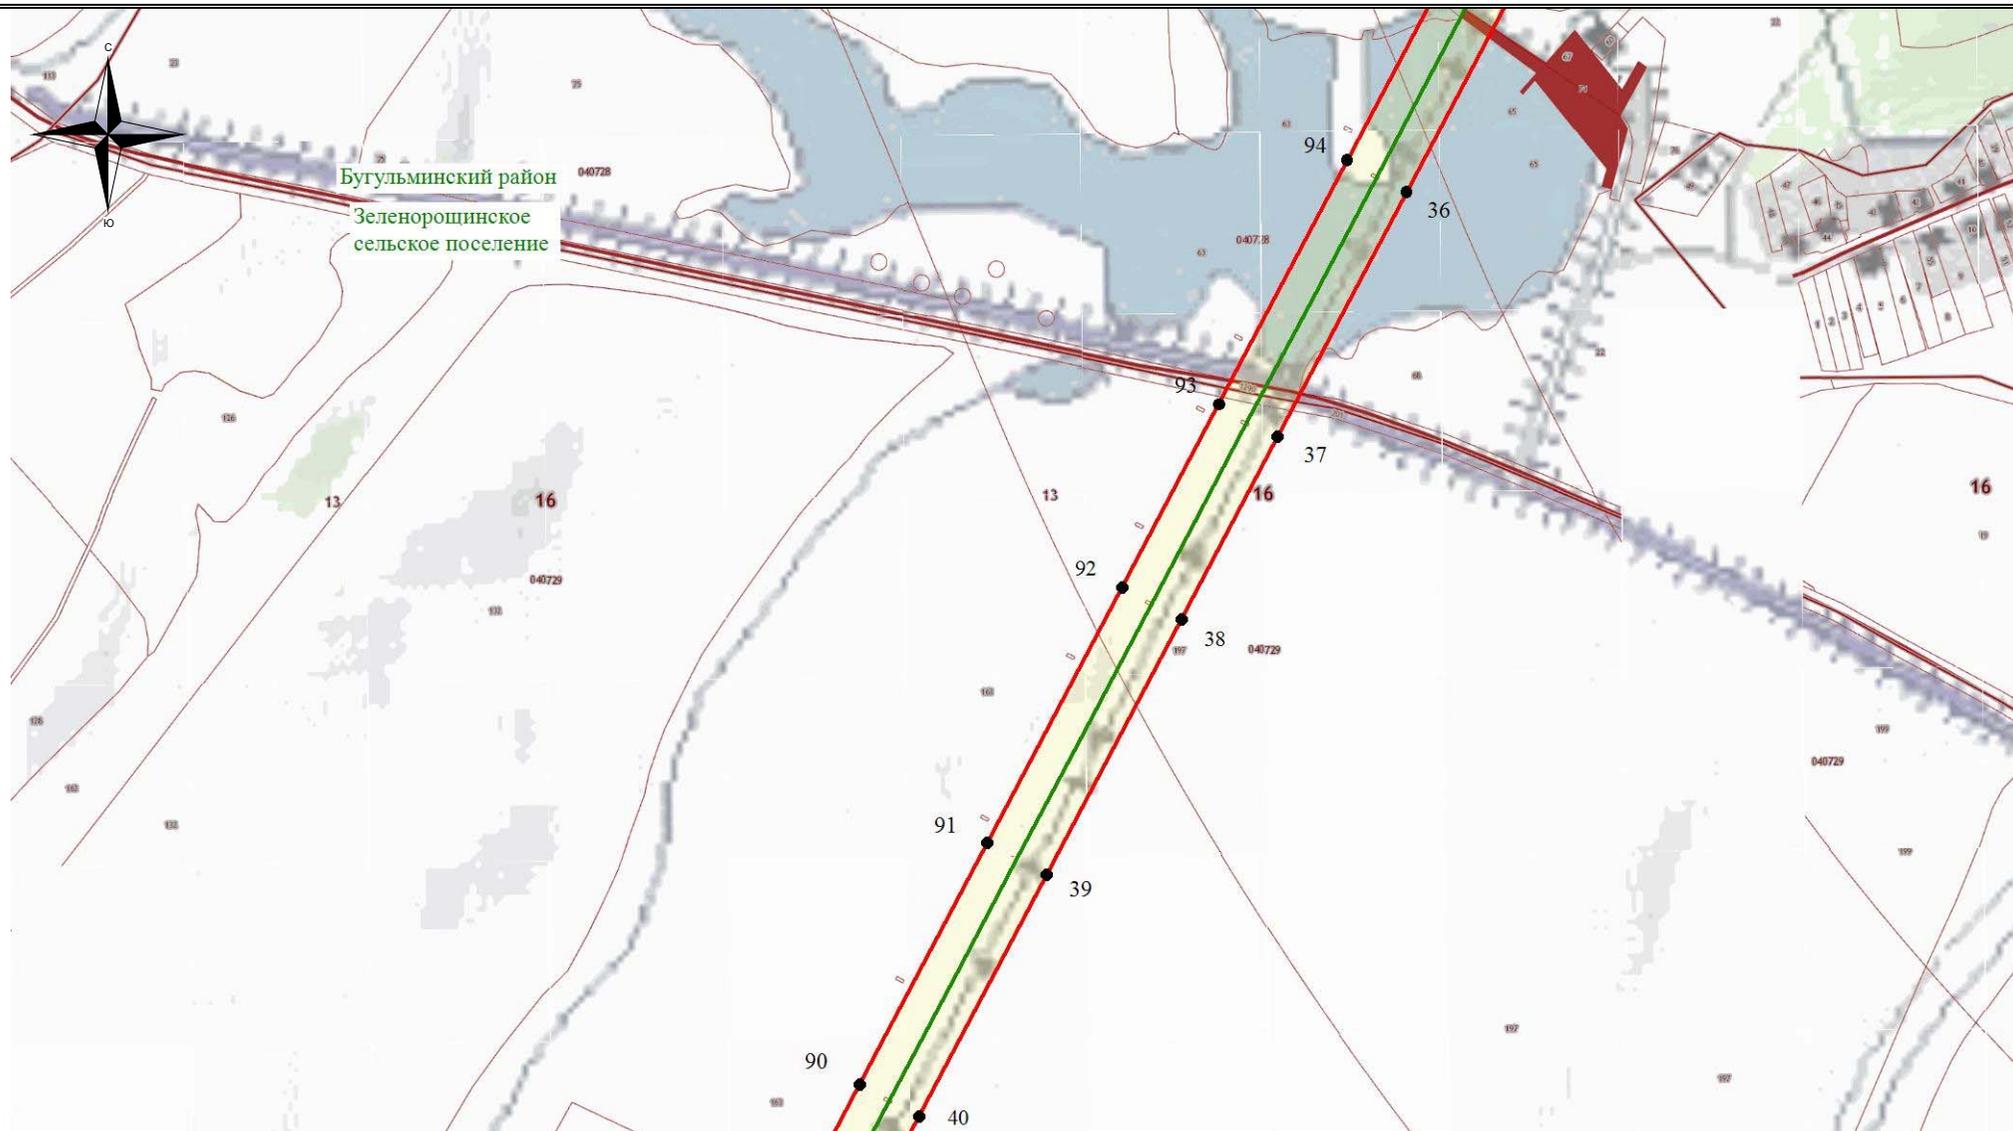


**Используемые условные знаки и обозначения:**

- - обозначение границы кадастрового квартала
- обозначение границы земельного участка
- - обозначение линии электропередачи
- — - обозначение границы муниципального образования

- обозначение границы охранной зоны линии электропередачи
- 22 - обозначение характерной точки границы публичного сервитута
- - обозначение границы публичного сервитута
- 16:00:0000000 - обозначение номера кадастрового квартала
- :13 - обозначение кадастрового номера земельного участка
- Бугульминский район - обозначение муниципального образования

Масштаб 1:7500

### Схема расположения границ публичного сервитута

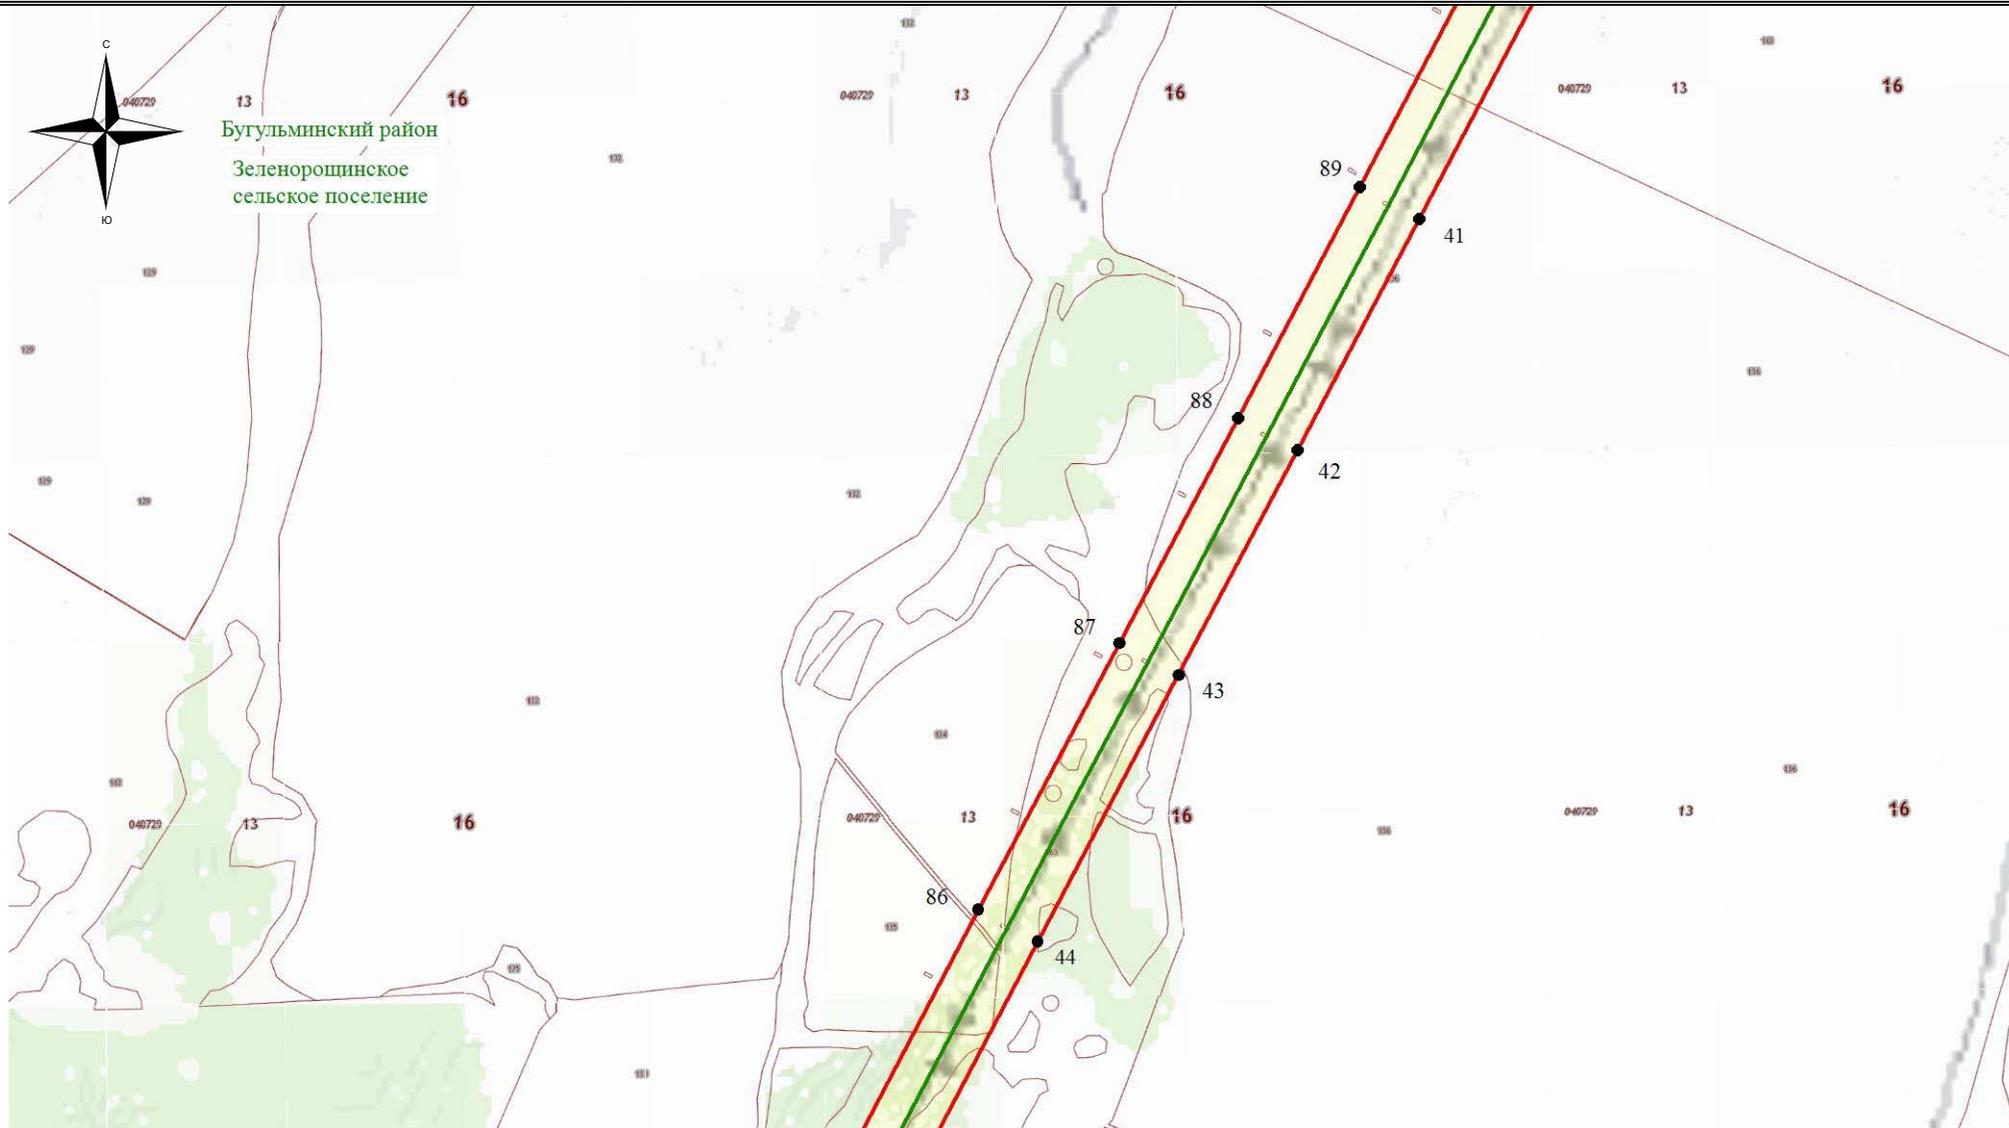


**Используемые условные знаки и обозначения:**

- - обозначение границы кадастрового квартала
- обозначение границы земельного участка
- - обозначение линии электропередачи
- — - обозначение границы муниципального образования

- обозначение границы охранной зоны линии электропередачи
- 22 - обозначение характерной точки границы публичного сервитута
- - обозначение границы публичного сервитута
- 16:00:0000000 - обозначение номера кадастрового квартала
- :13 - обозначение кадастрового номера земельного участка
- Бугульминский район - обозначение муниципального образования

Масштаб 1:7500

### Схема расположения границ публичного сервитута

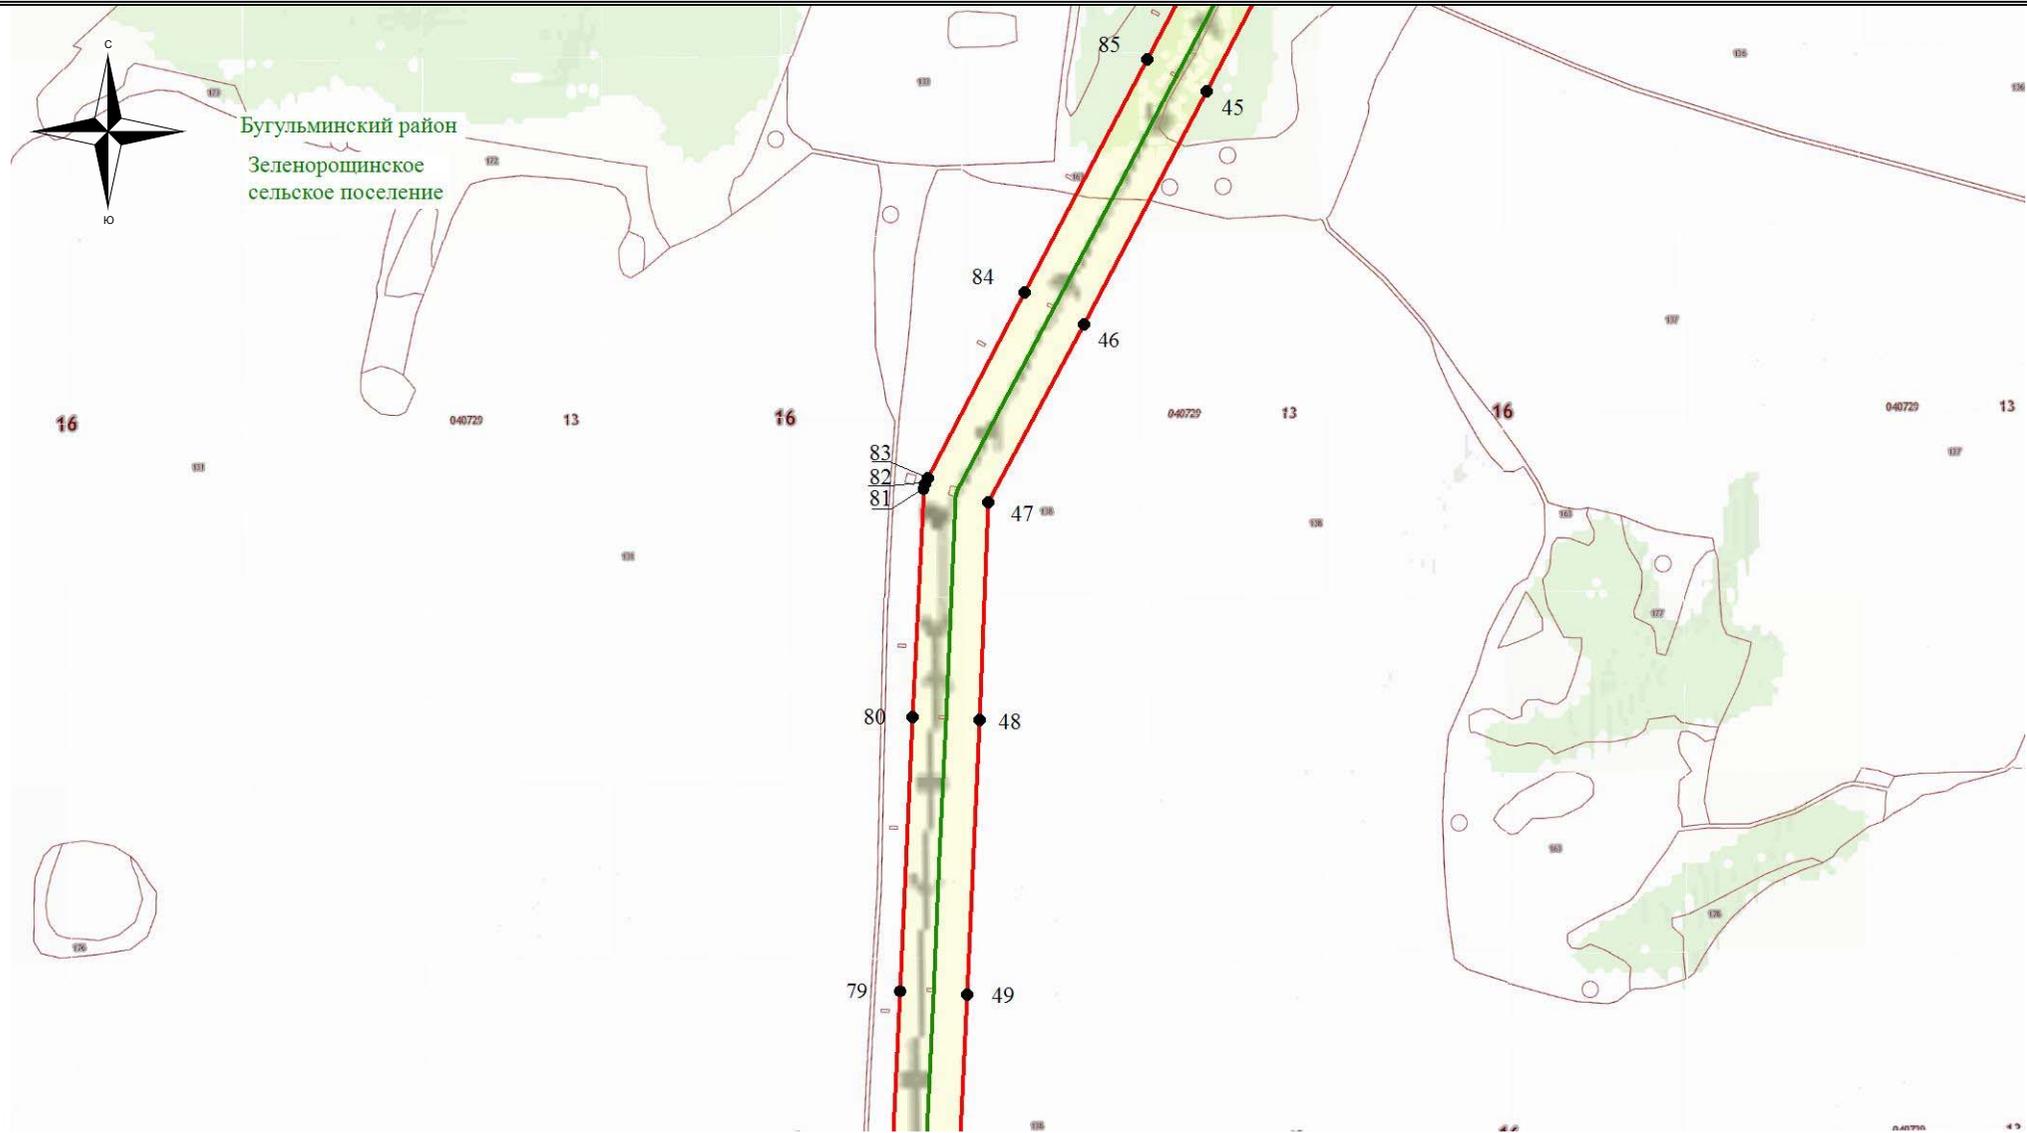


**Используемые условные знаки и обозначения:**

- - обозначение границы кадастрового квартала
- обозначение границы земельного участка
- - обозначение линии электропередачи
- — - обозначение границы муниципального образования

- обозначение границы охранной зоны линии электропередачи
- 22 - обозначение характерной точки границы публичного сервитута
- - обозначение границы публичного сервитута
- 16:00:0000000 - обозначение номера кадастрового квартала
- :13 - обозначение кадастрового номера земельного участка
- Бугульминский район - обозначение муниципального образования

Масштаб 1:7500

### Схема расположения границ публичного сервитута

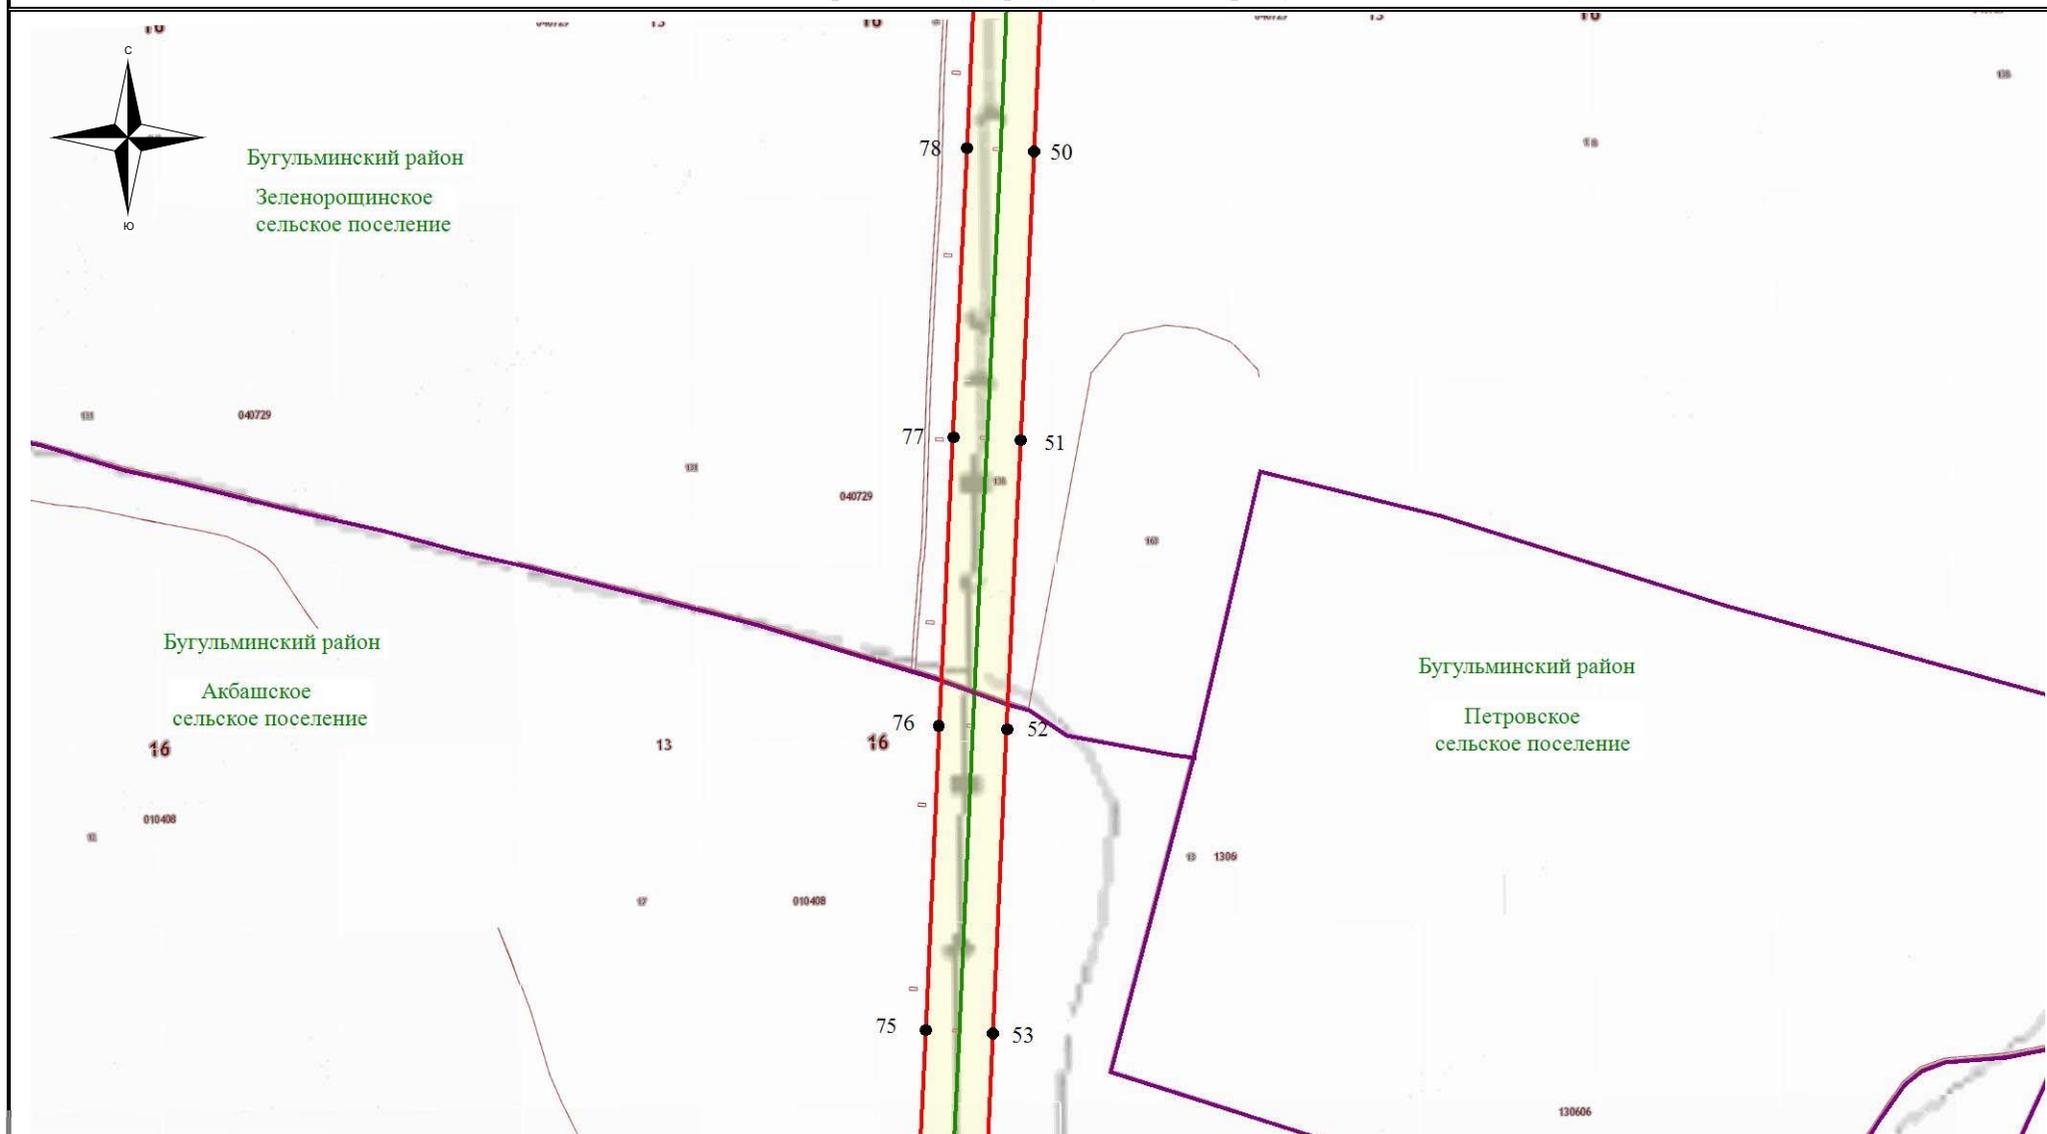

**Используемые условные знаки и обозначения:**

- обозначение границы кадастрового квартала
- обозначение границы земельного участка
- обозначение линии электропередачи
- обозначение границы муниципального образования

- обозначение границы охранной зоны линии электропередачи
- обозначение характерной точки границы публичного сервитута
- обозначение границы публичного сервитута
- 16:00:0000000 - обозначение номера кадастрового квартала
- :13 - обозначение кадастрового номера земельного участка
- Бугульминский район - обозначение муниципального образования


Масштаб 1:7500

### Схема расположения границ публичного сервитута



Бугульминский район

Акбашское  
сельское поселение

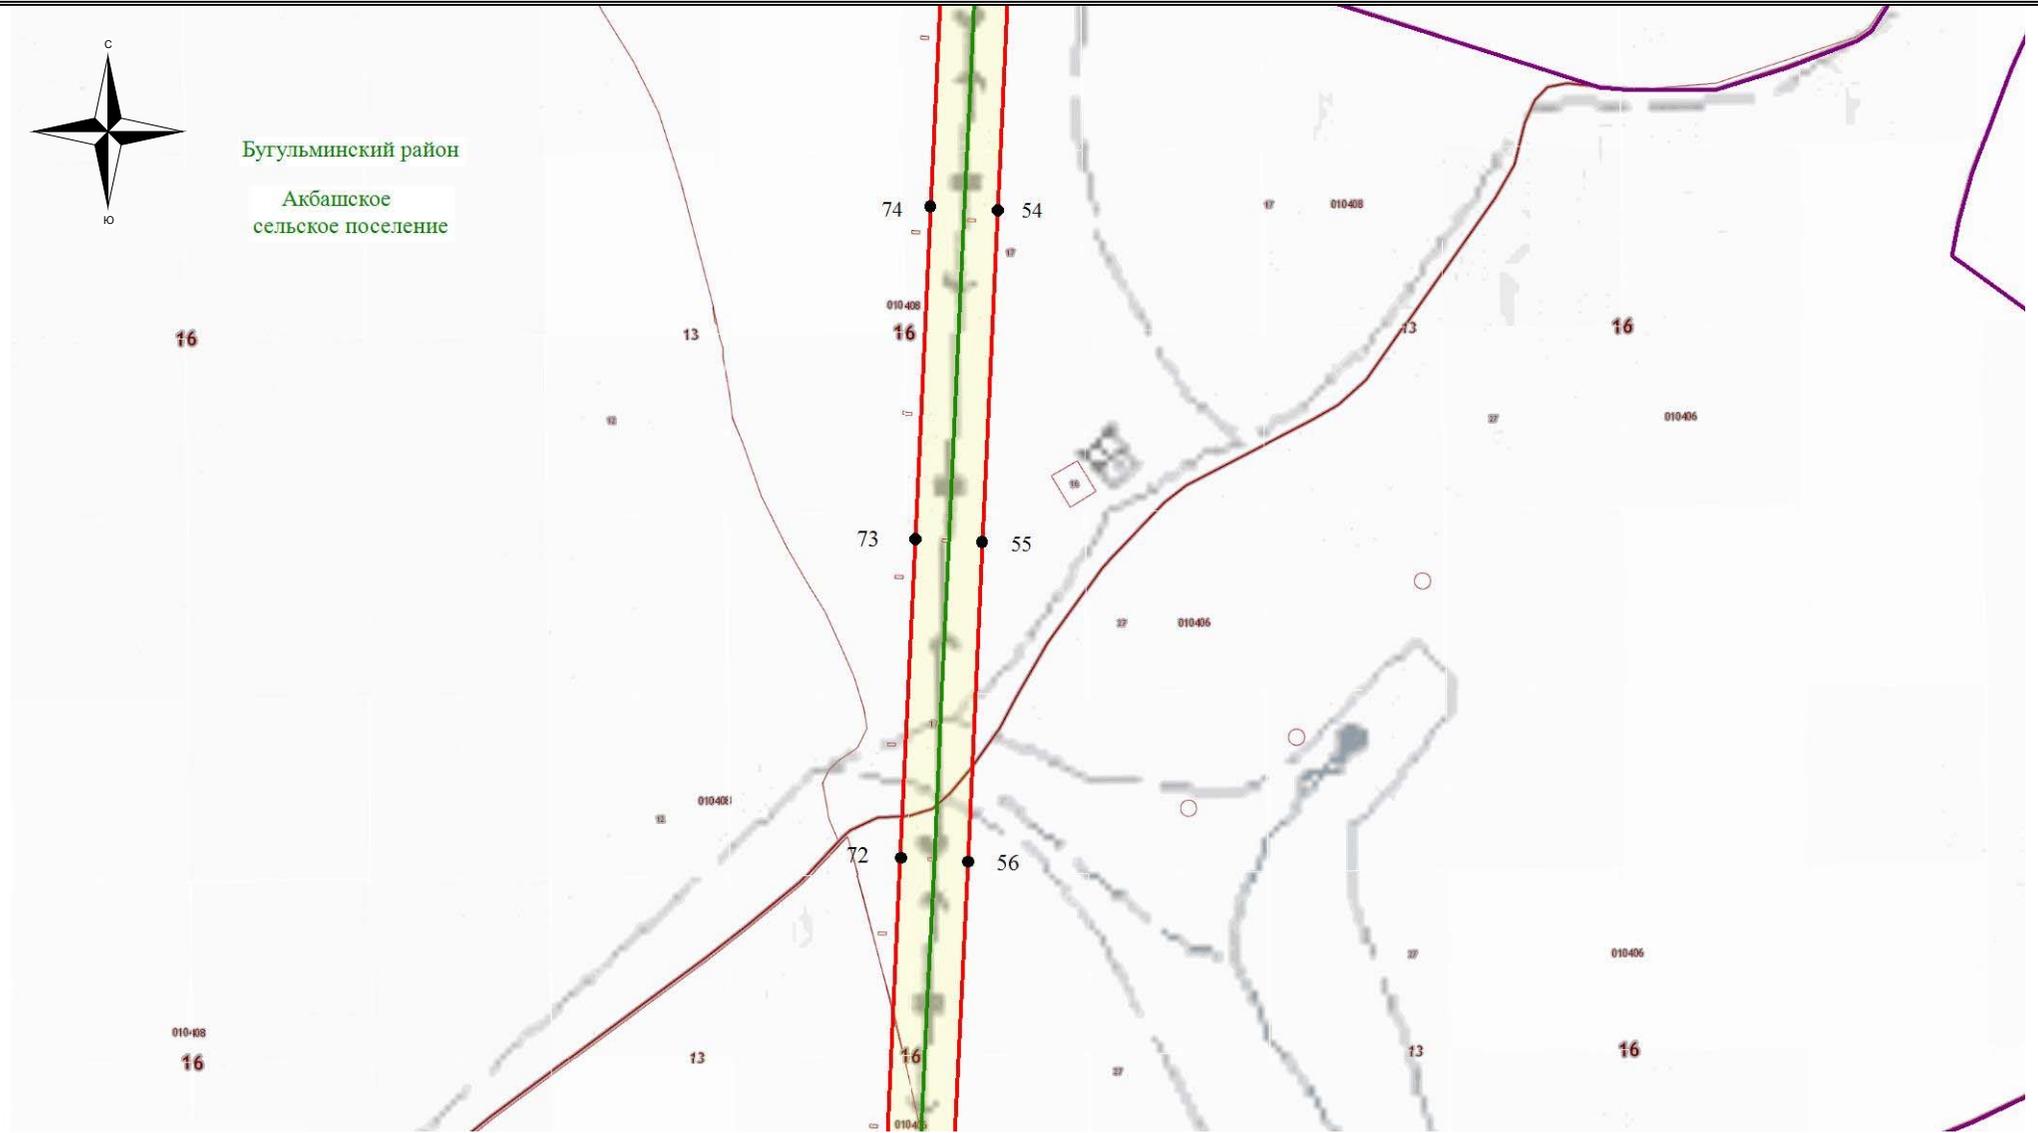


**Используемые условные знаки и обозначения:**

- - обозначение границы кадастрового квартала
- обозначение границы земельного участка
- - обозначение линии электропередачи
- — - обозначение границы муниципального образования

- обозначение границы охранной зоны линии электропередачи
- 22 - обозначение характерной точки границы публичного сервитута
- - обозначение границы публичного сервитута
- 16:00:0000000 - обозначение номера кадастрового квартала
- :13 - обозначение кадастрового номера земельного участка
- Бугульминский район - обозначение муниципального образования

Масштаб 1:7500

### Схема расположения границ публичного сервитута

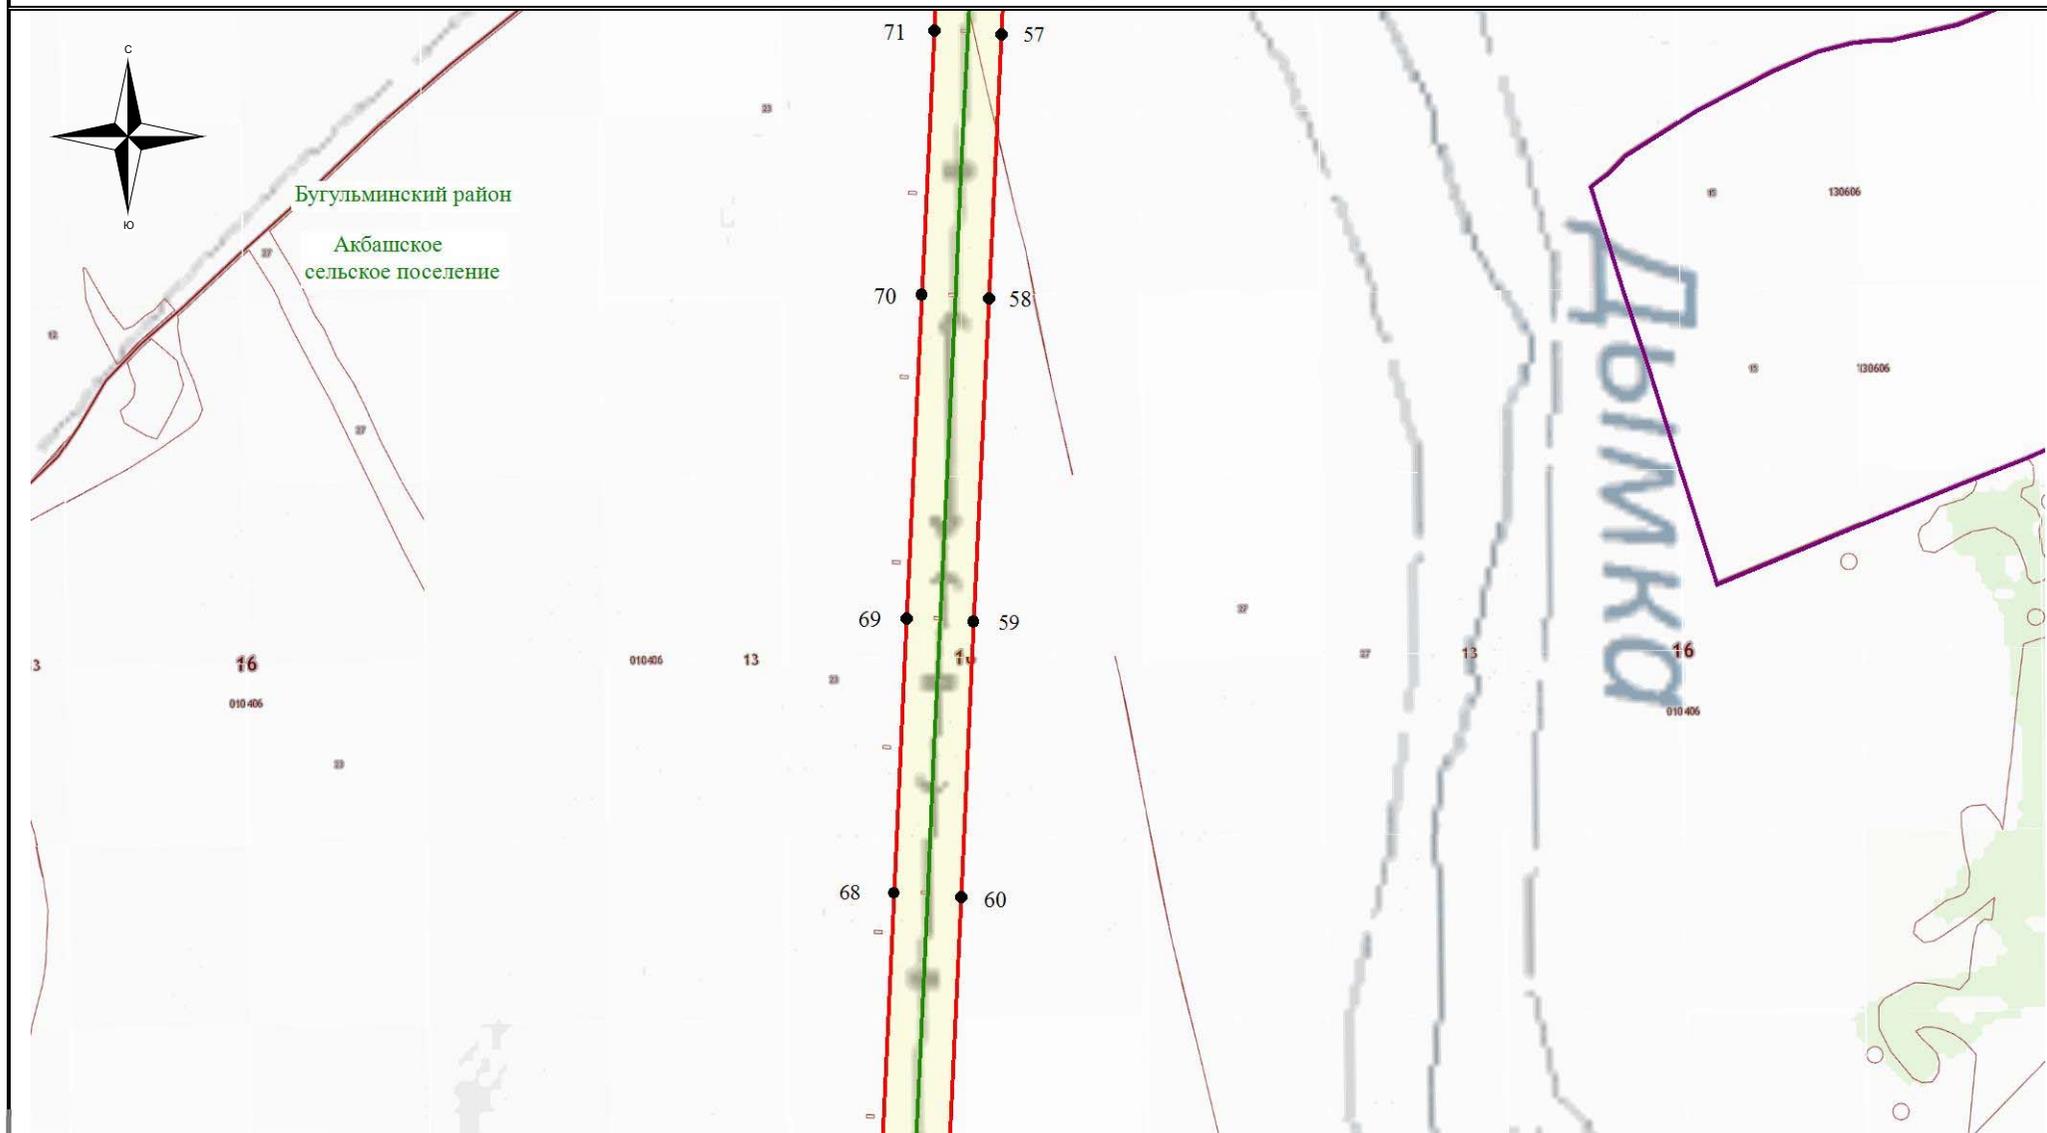

**Используемые условные знаки и обозначения:**

- - обозначение границы кадастрового квартала
- обозначение границы земельного участка
- - обозначение линии электропередачи
- — - обозначение границы муниципального образования

- обозначение границы охранной зоны линии электропередачи
- 22 - обозначение характерной точки границы публичного сервитута
- - обозначение границы публичного сервитута
- 16:00:0000000 - обозначение номера кадастрового квартала
- :13 - обозначение кадастрового номера земельного участка
- Бугульминский район - обозначение муниципального образования

Масштаб 1:7500

### Схема расположения границ публичного сервитута



**Используемые условные знаки и обозначения:**

- - обозначение границы кадастрового квартала
- обозначение границы земельного участка
- - обозначение линии электропередачи
- — - обозначение границы муниципального образования

- обозначение границы охранной зоны линии электропередачи
- 22 - обозначение характерной точки границы публичного сервитута
- - обозначение границы публичного сервитута
- 16:00:0000000 - обозначение номера кадастрового квартала
- :13 - обозначение кадастрового номера земельного участка
- Бугульминский район - обозначение муниципального образования

Масштаб 1:7500